



Implantação

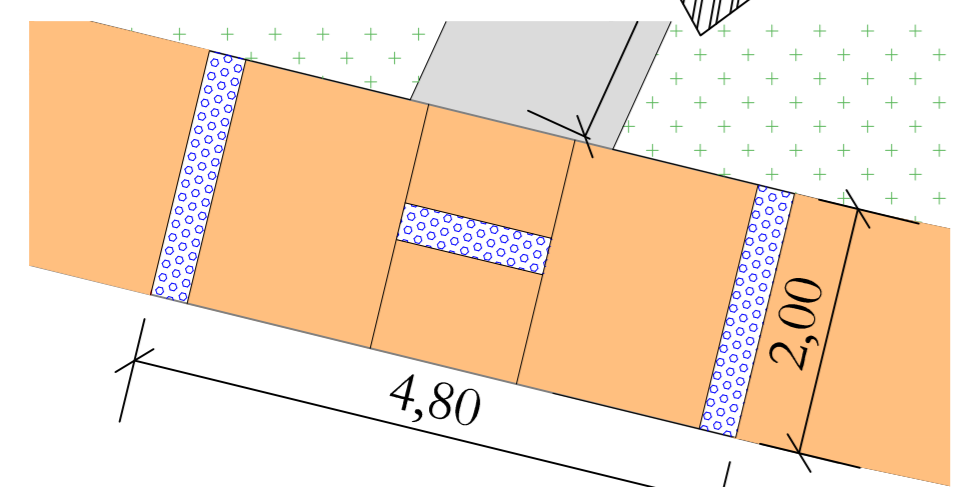


Detalhe da calçada acessível

MURETA H=0,60m  
FECHAMENTO EM  
ALAMBRADO H=3,00

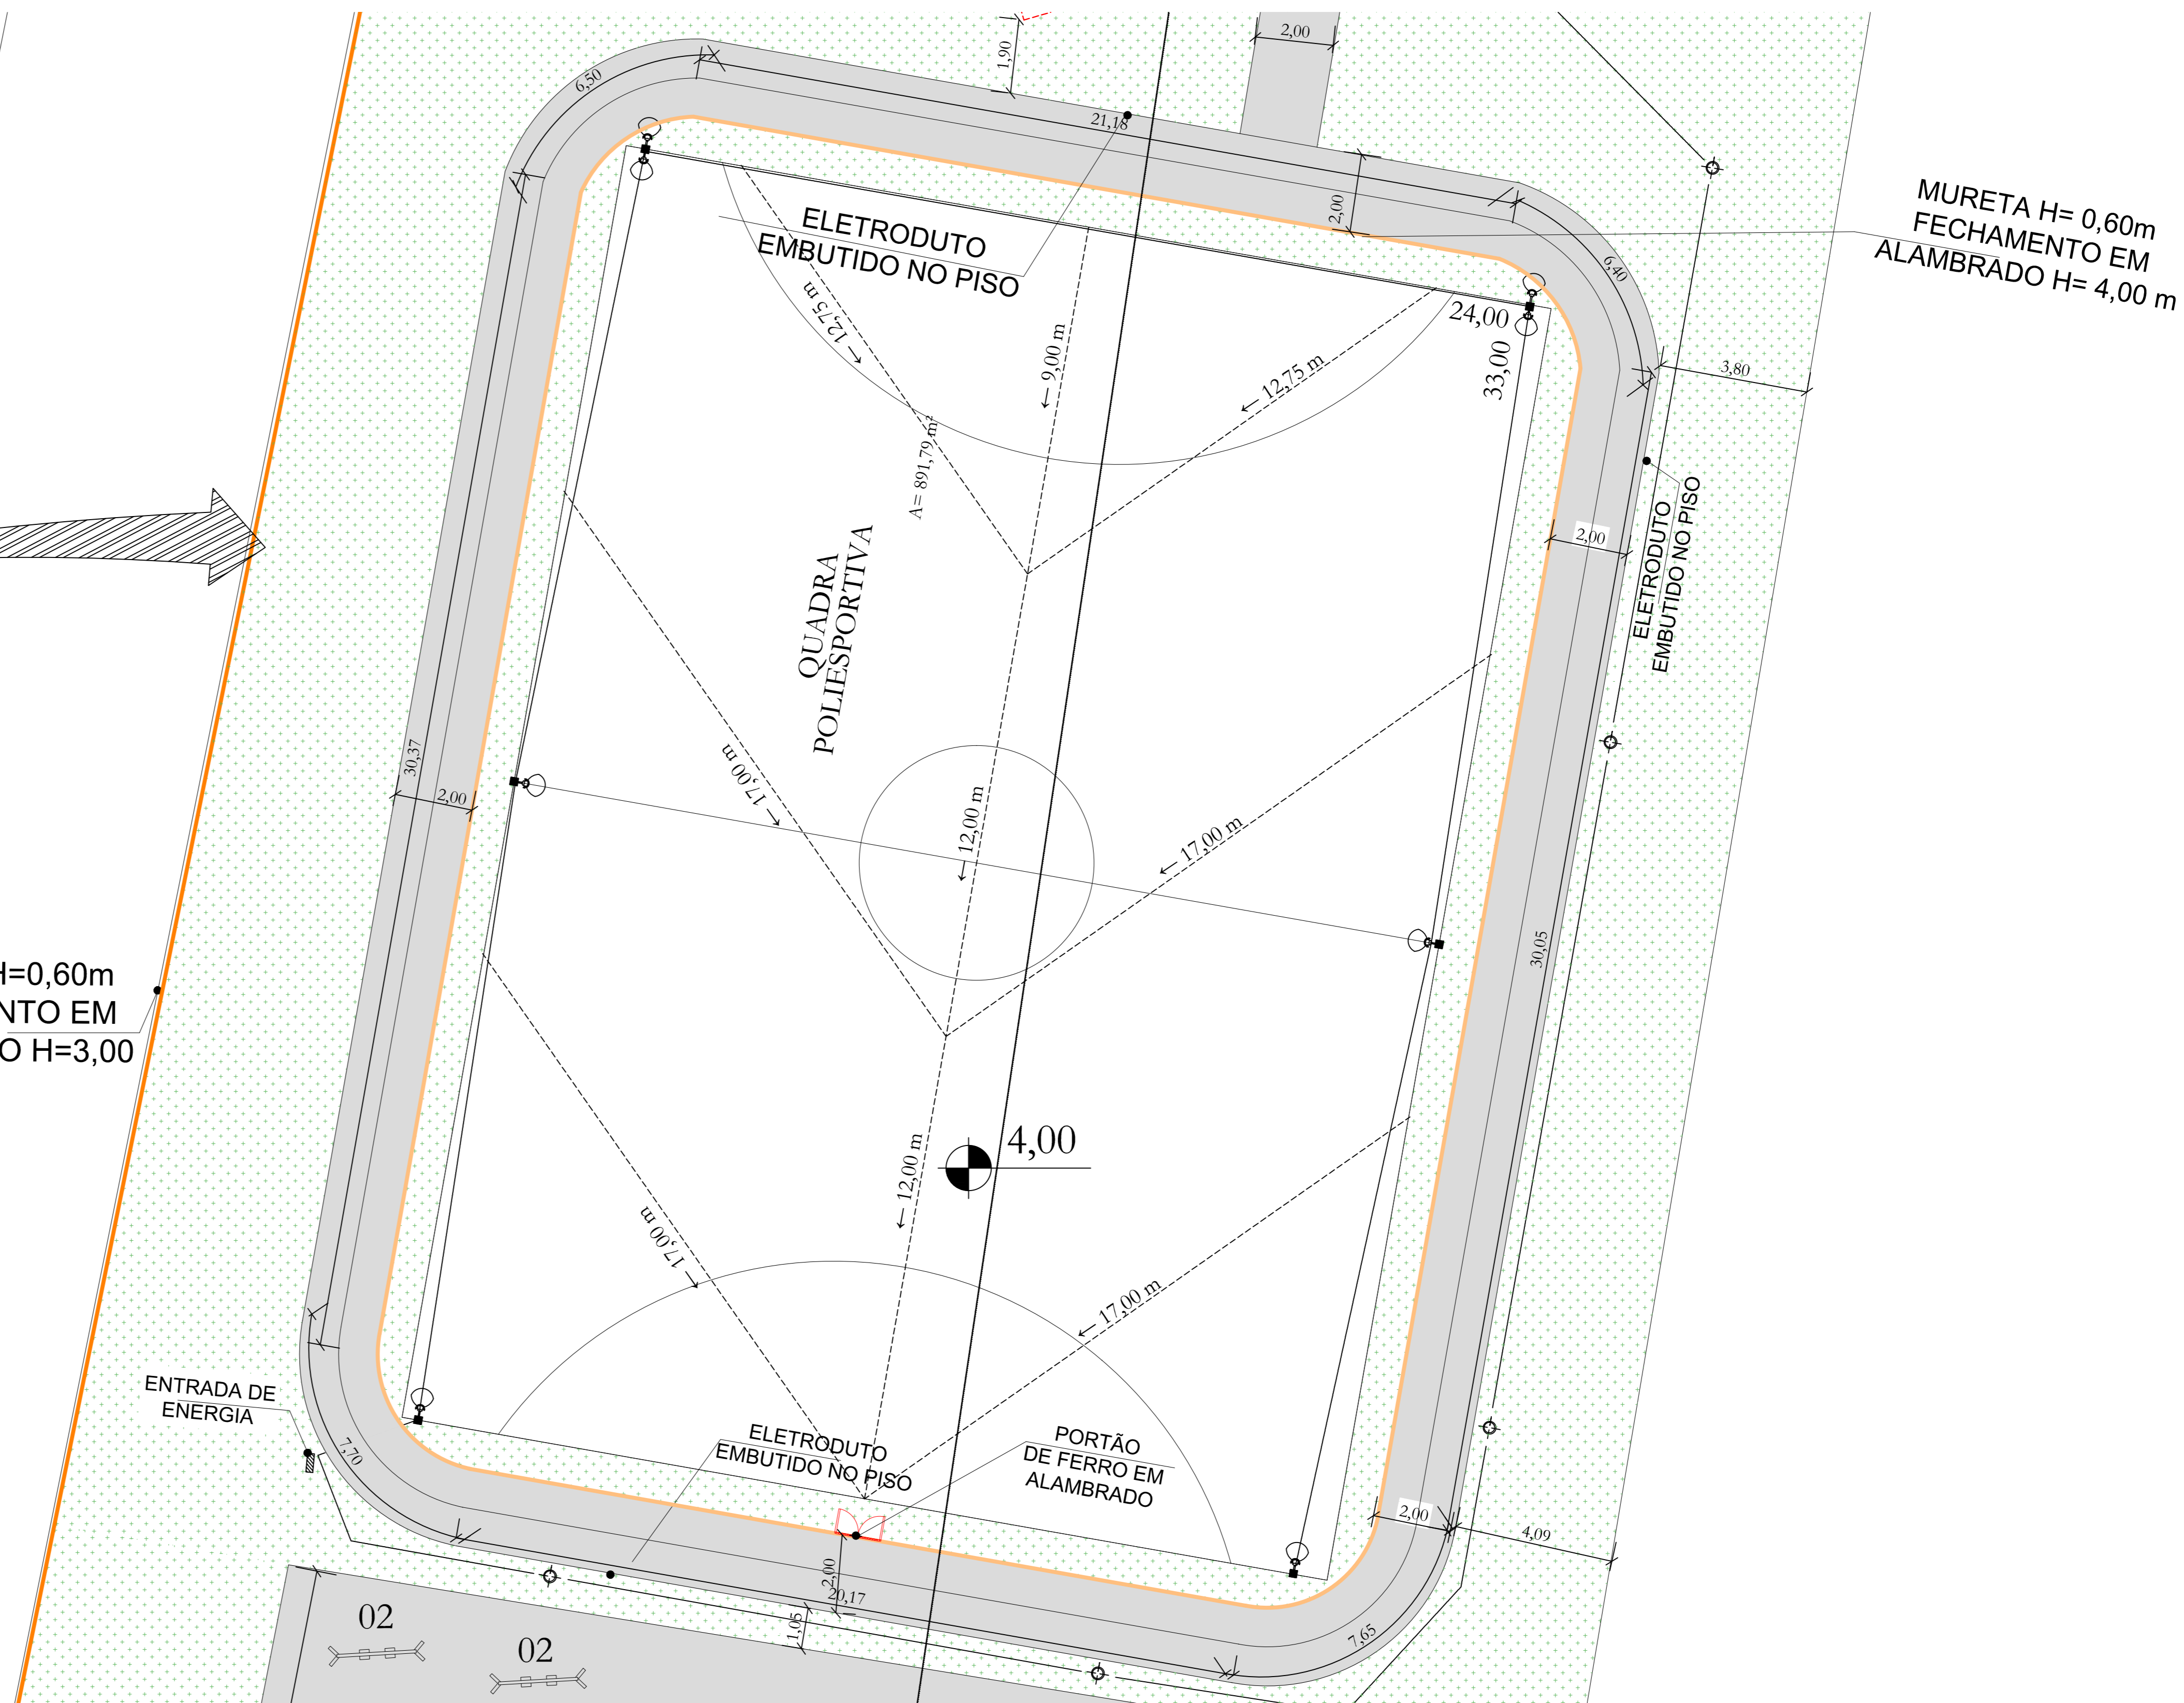


MURETA H= 0,60m  
FECHAMENTO EM  
ALAMBRADO H= 4,00 m

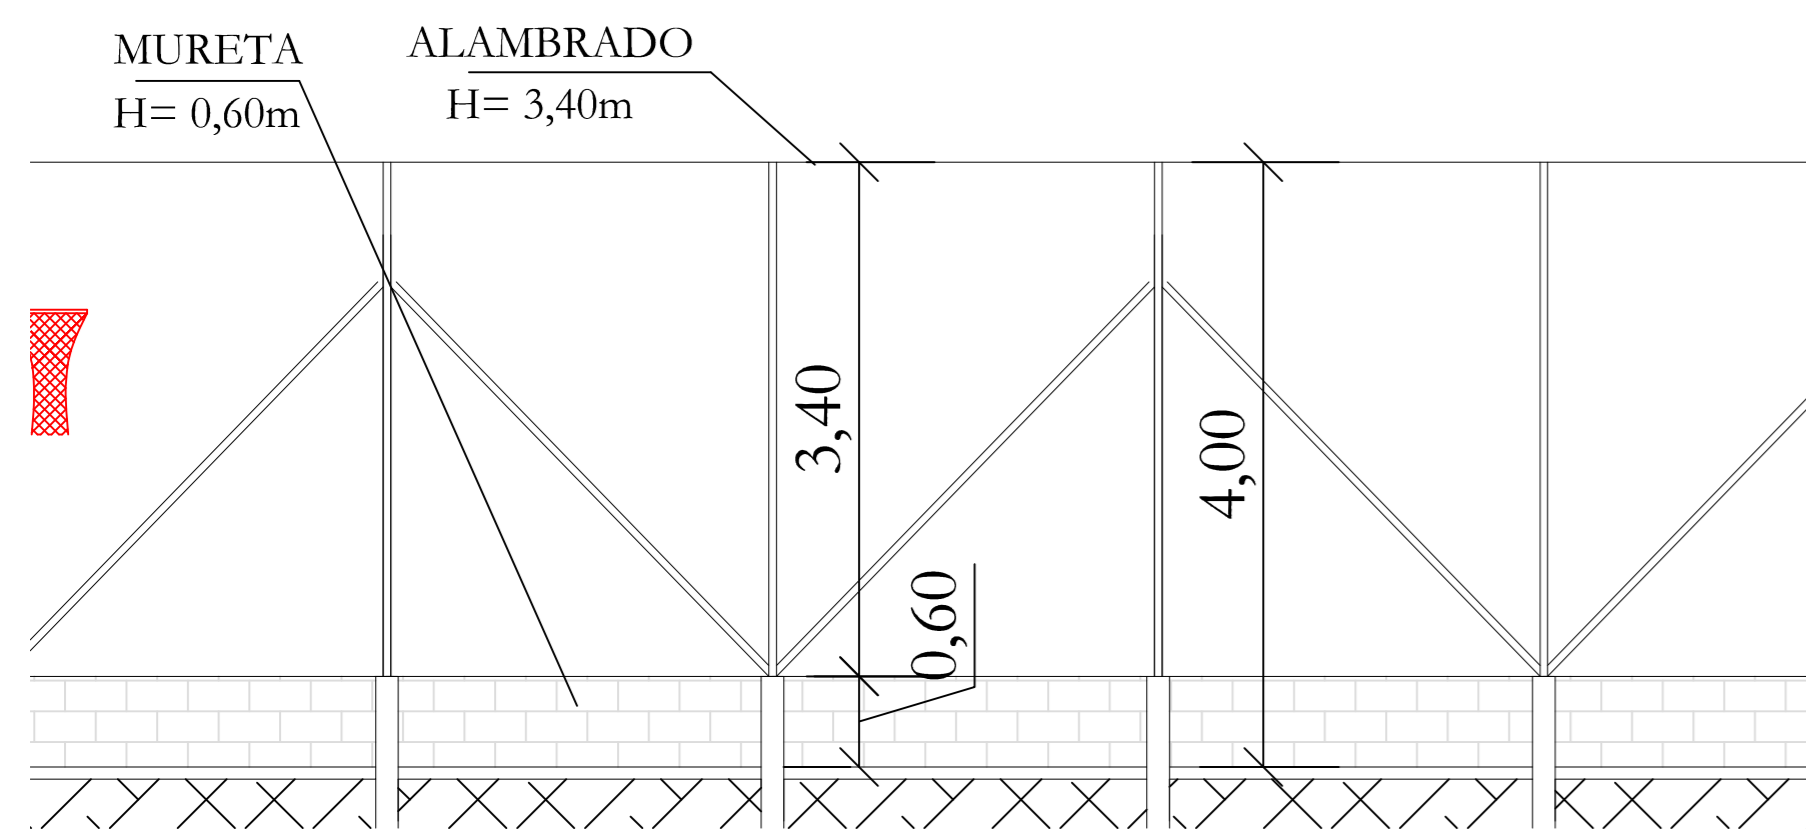

DETALHE ALAMBRADO DA QUADRA

Esc.: 1:50

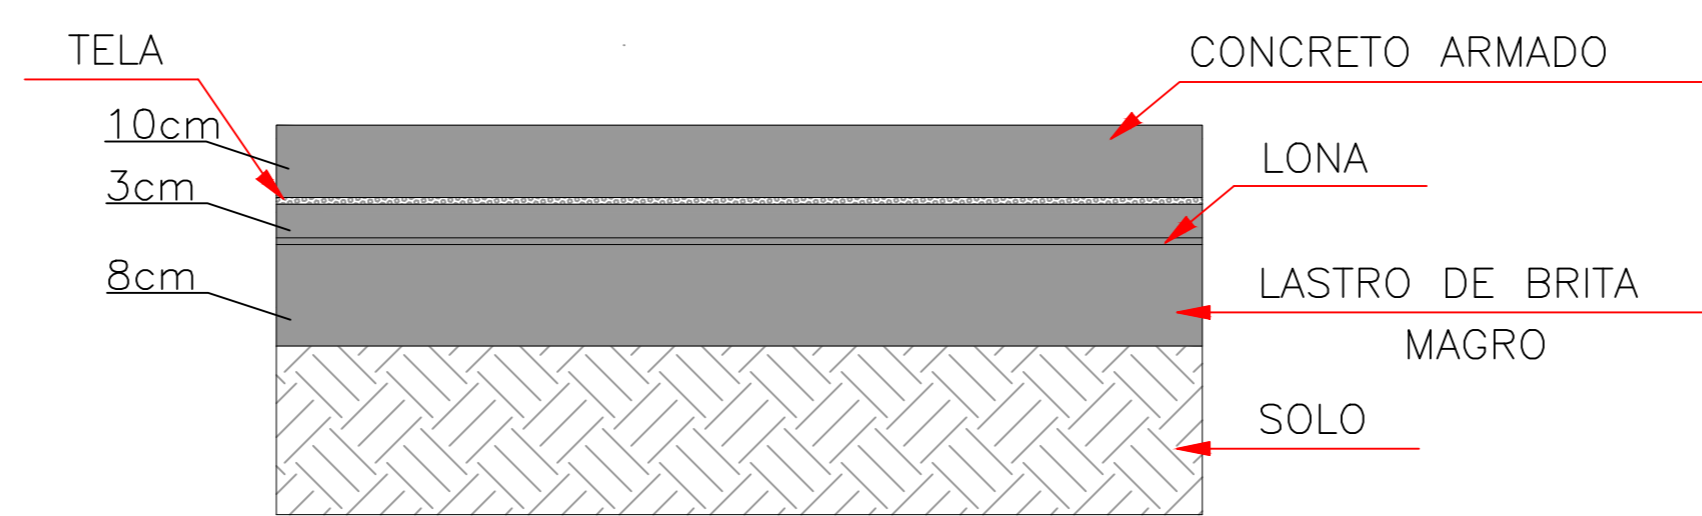

DETALHE DO PISO DA QUADRA

Sem Escala

PREFEITURA DA ESTÂNCIA TURÍSTICA DE SÃO ROQUE  
SÃO ROQUE

DEPARTAMENTO DE PLANEJAMENTO E MEIO AMBIENTE

TÍTULO  
CONSTRUÇÃO DE ÁREA PARA PRÁTICA DE ESPORTES E LAZER

LOCAL  
RUA MADRESSILVA - BAIRRO VILA AMARAL E JARDIM CONCEIÇÃO - SÃO ROQUE /SP

ASSUNTO  
LOCALIZAÇÃO

ESCALA  
Indicada

AUTOR DO PROJETO	
EVANDRO SOUZA KAM Chefe de Divisão de Engenharia Empenho Civil CREA - 59320545-5/SP	
PROPOSTA CORTE, ELÉTRICA E HIDRÁULICA	CORRIGIDO ARQUITO Quadra Poliesportiva Vila Amaral
ART. nº 28072/2021/172253	DATA
18/02/2022	03/05