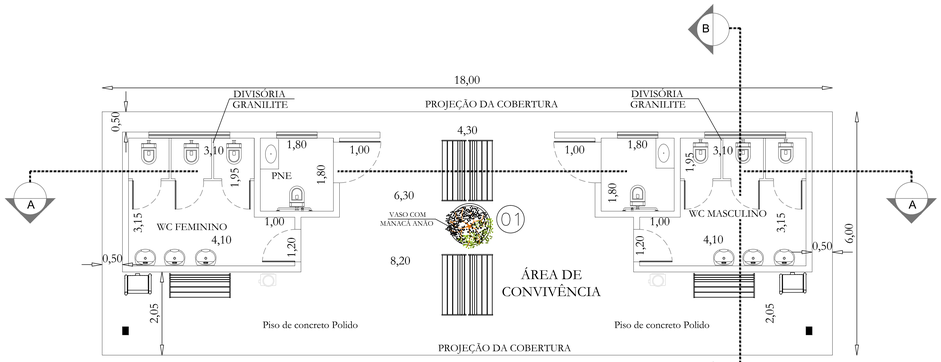

Banheiros
Esc.: 1:50

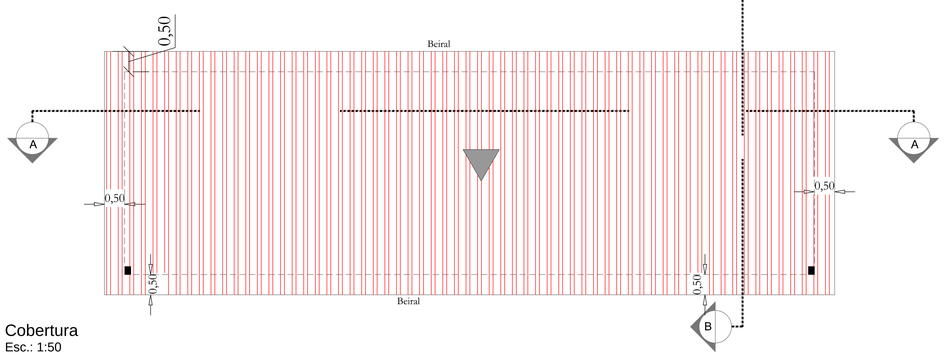

Cobertura
Esc.: 1:50

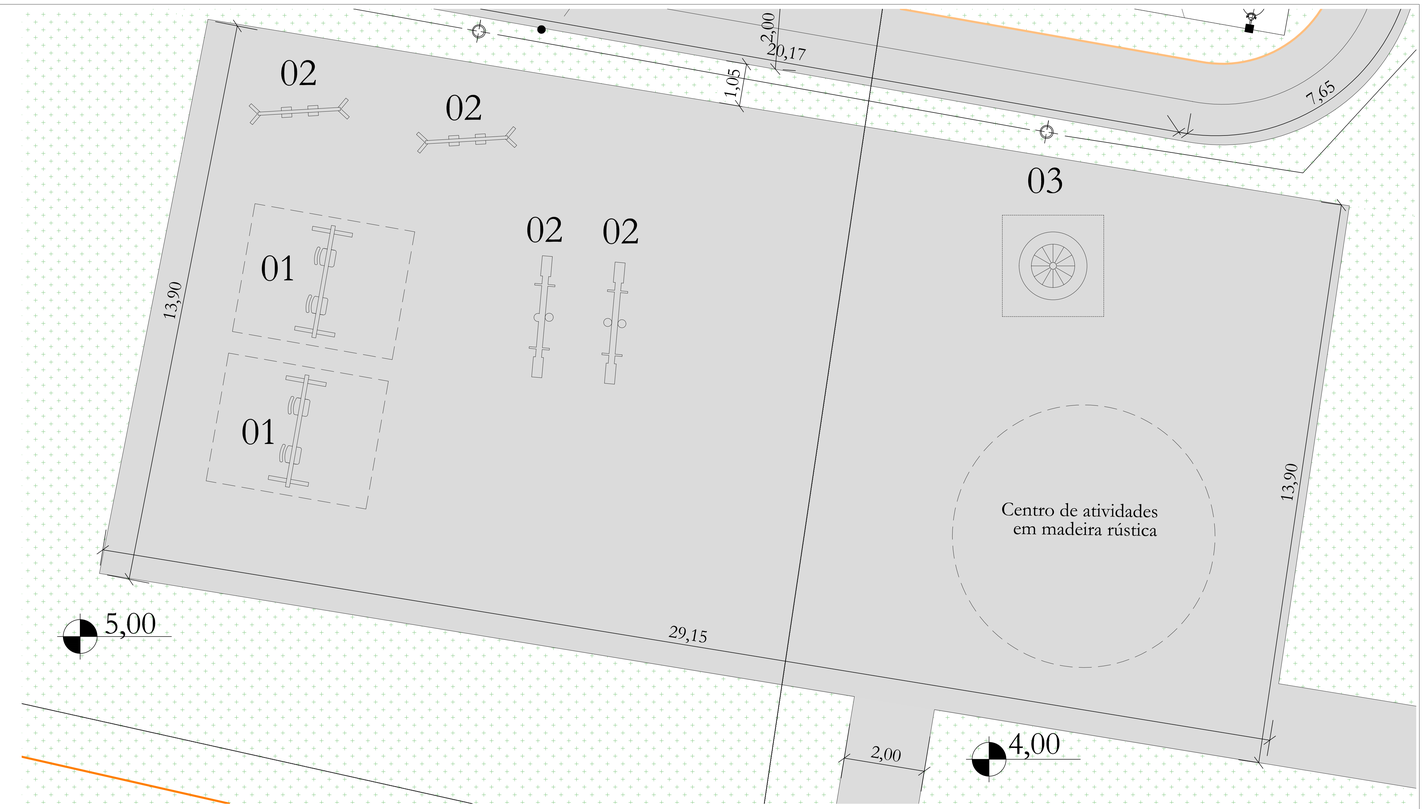

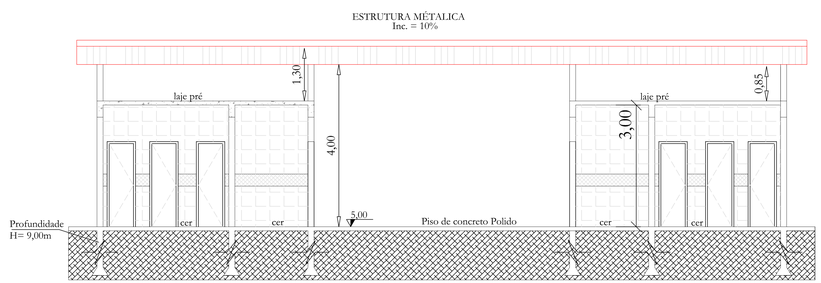

Corte AA
Esc.: 1:50

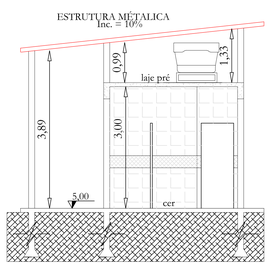

Corte BB
Esc.: 1:50

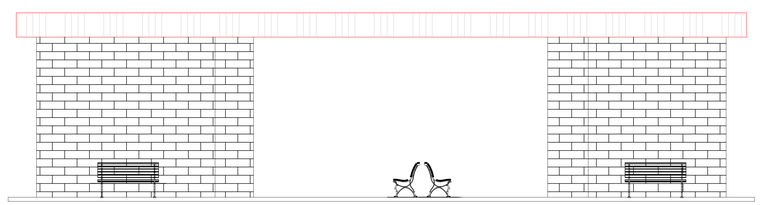

Fachada
Esc.: 1:100

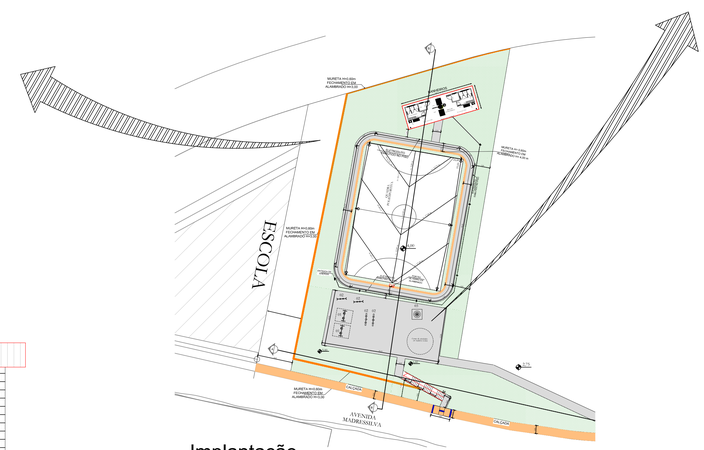

Implantação

EQUIPAMENTOS

SÍMBOLO	MEDIDAS	NOME	QDE.
	3,20 x 1,50	BALANÇO DUPLO	2
	3,00 x 2,00	GANGORRA DUPLA	2
	3,80 x 1,00	GIRA GIRA	1

LEGENDA

405,18m2 - Piso Playgrond

PREFEITURA DA ESTÂNCIA TURÍSTICA DE SÃO ROQUE
SÃO ROQUE
DEPARTAMENTO DE PLANEJAMENTO E MEIO AMBIENTE

TÍTULO
CONSTRUÇÃO DE ÁREA PARA PRÁTICA DE ESPORTES E LAZER

LOCAL
RUA MADRESSILVA - BAIRRO VILA AMARAL E JARDIM CONCEIÇÃO - SÃO ROQUE /SP

ASSUNTO: LOCALIZAÇÃO
ESCALA: Indicada

MARCOS AUGUSTO ISSA HENRIQUES DE ARAUJO:14495849859
Assinado de forma digital por MARCOS AUGUSTO ISSA HENRIQUES DE ARAUJO:14495849859 Dados: 2022.03.23 16:00:18 -03'00'

AUTOR DO PROJETO
EVANDRO NOGUEIRA KAAM:36063926801
Assinado de forma digital por EVANDRO NOGUEIRA KAAM:36063926801 Dados: 2022.03.22 11:12:12 -03'00'
EVANDRO NOGUEIRA KAAM
Chefe de Divisão de Engenharia
Arquitetura e Urbanismo
CREA - SP0.5910451-SP

LEVANTAMENTO	DESENHO
ART nº 28027230211772233	CÓDIGO ARQUIVO: Quadra Poliesportiva Vila Amaral
DATA: 16/02/2022	FOLHA Nº: 04/05