


IMPLANTAÇÃO
ESCALA 1:200


RUA DAS AÇUCENAS

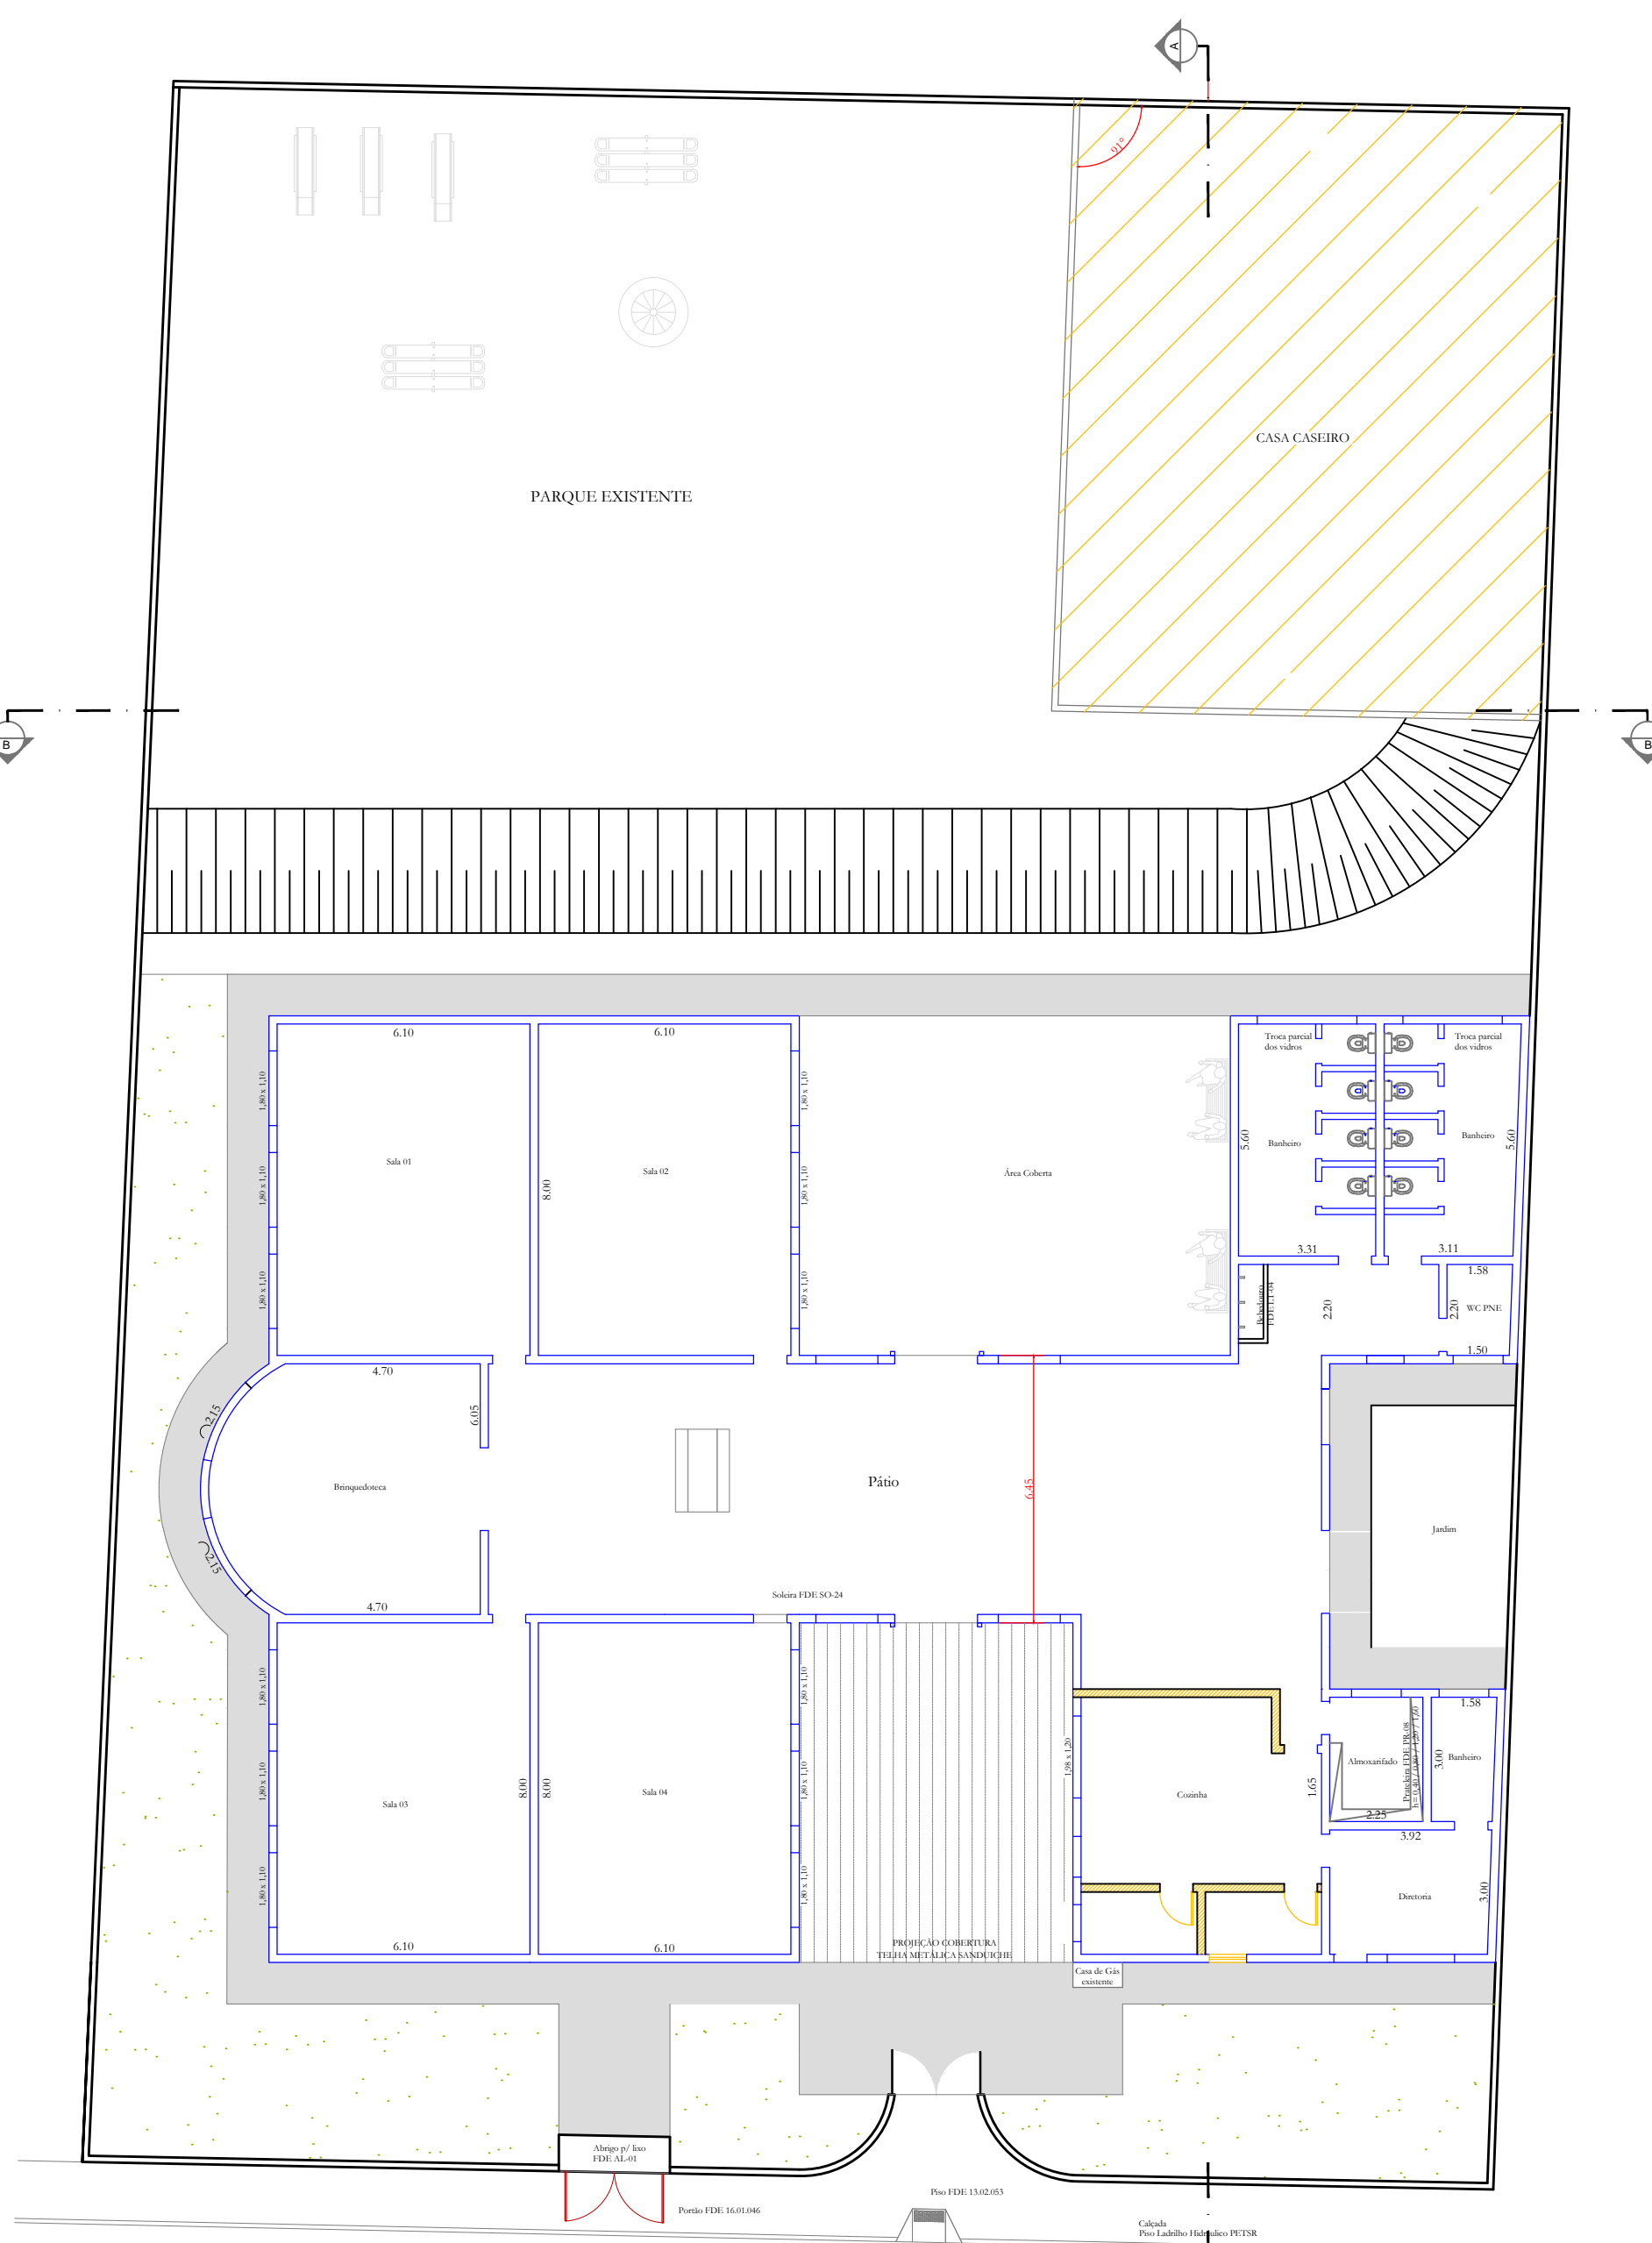


PLANTA TÉRREO - Á DEMOLIR
ESCALA 1:100




PLANTA TÉRREO - Á CONSTRUIR
ESCALA 1:100

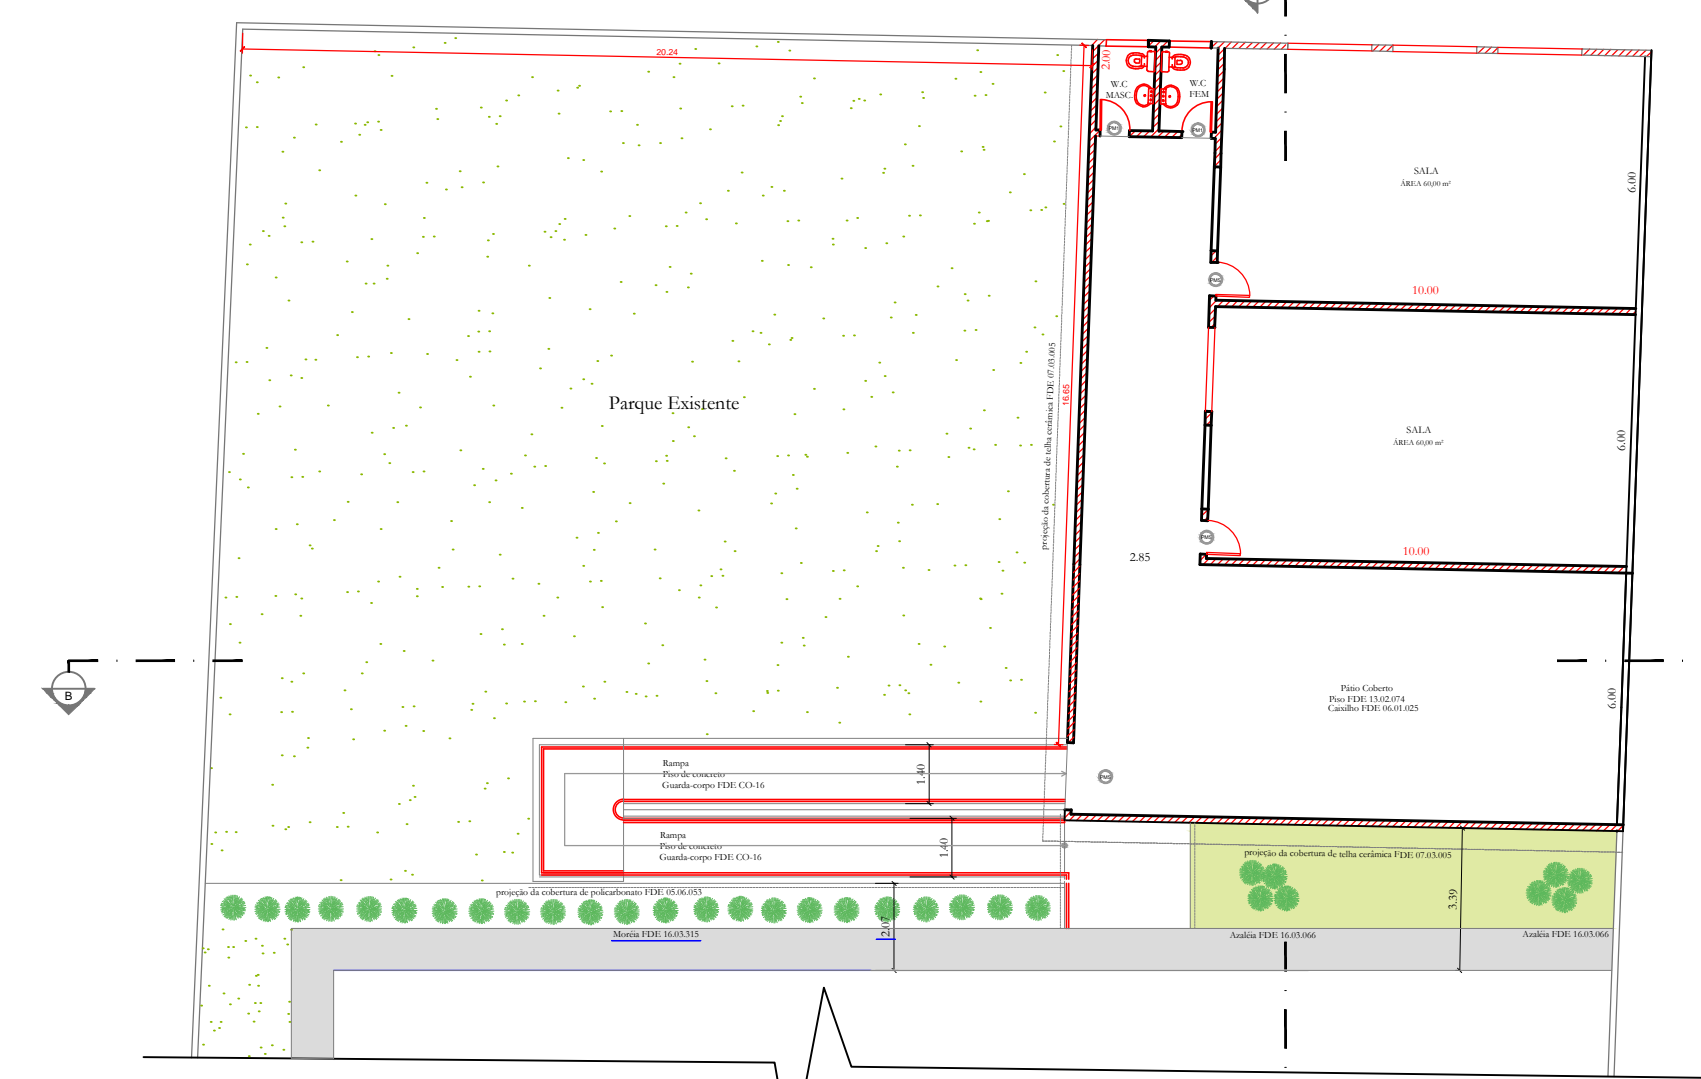


SUBSOLO - Á CONSTRUIR
ESCALA 1:100

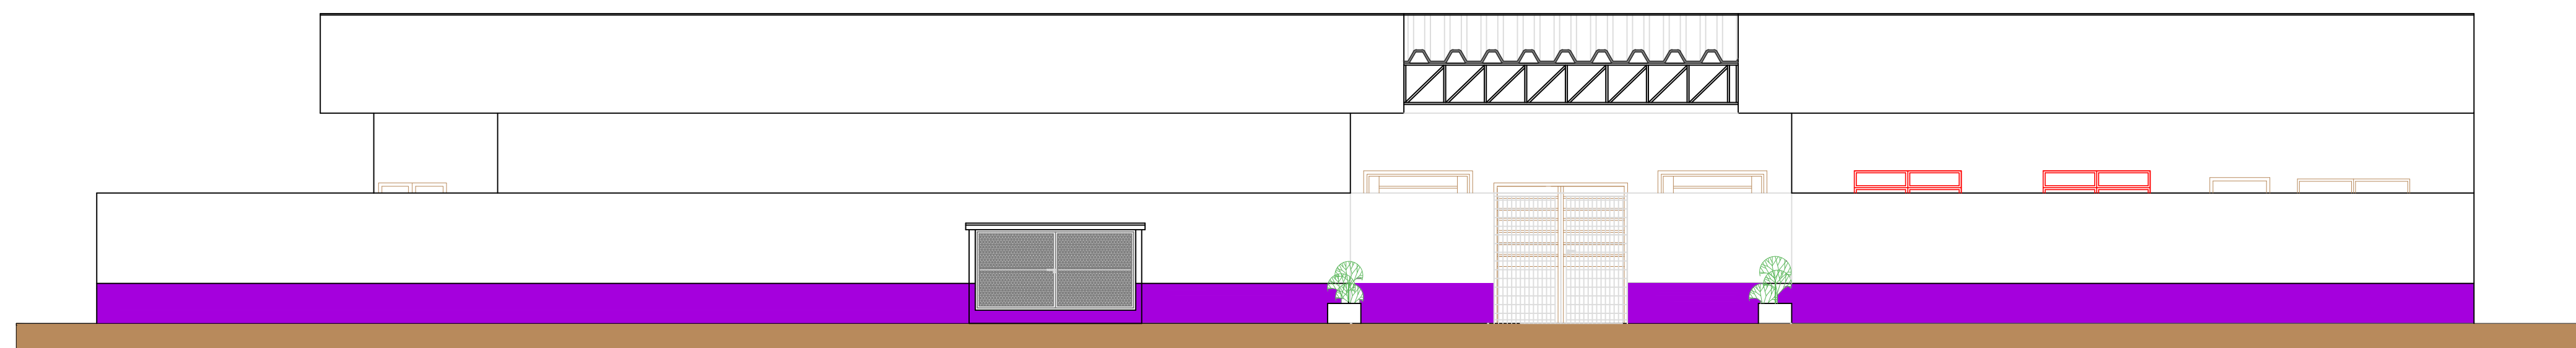

FACHADA
ESCALA 1:75

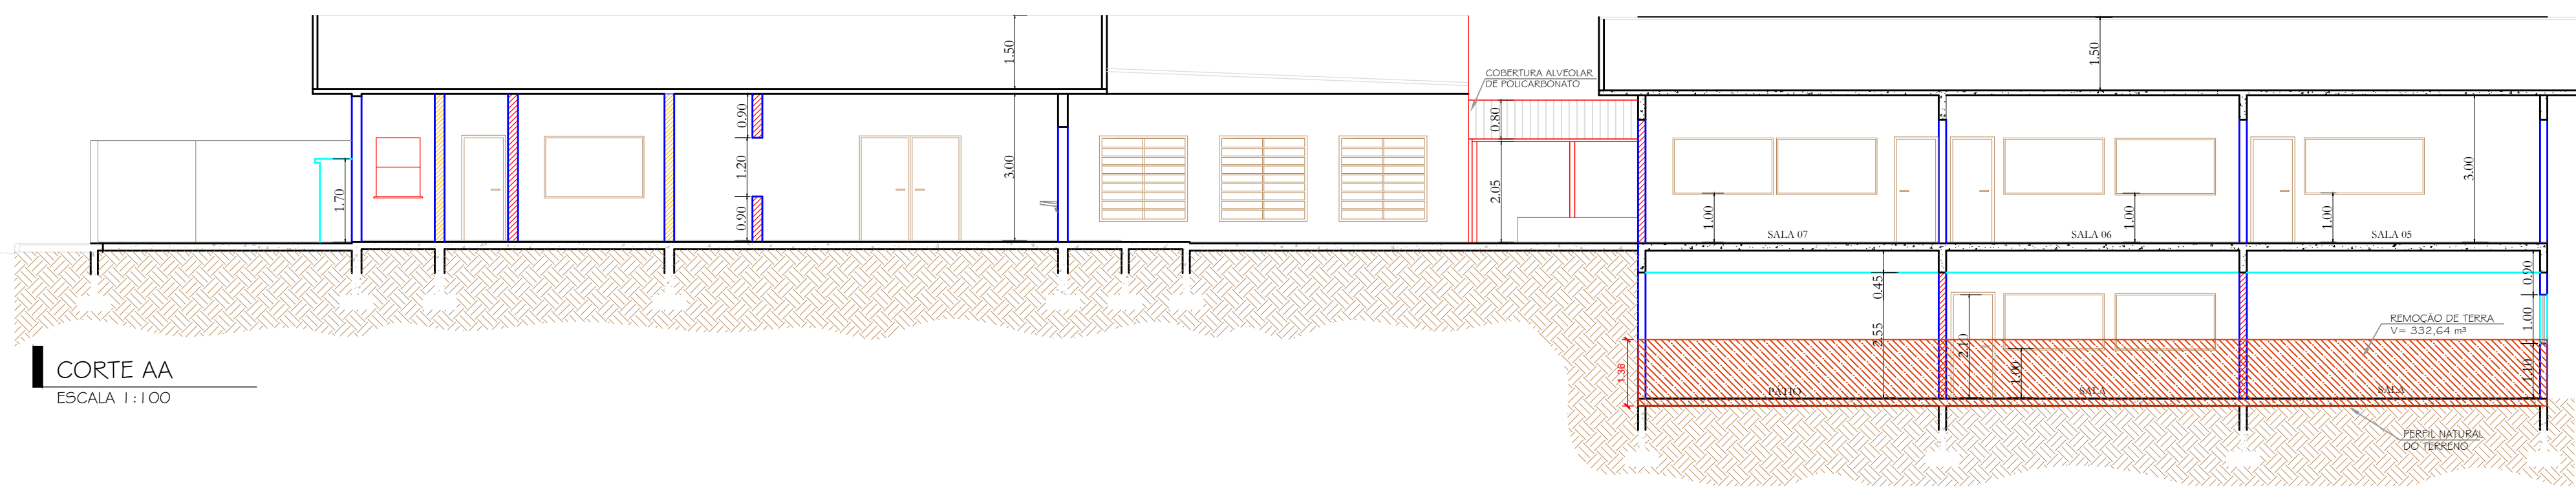

CORTE AA
ESCALA 1:100

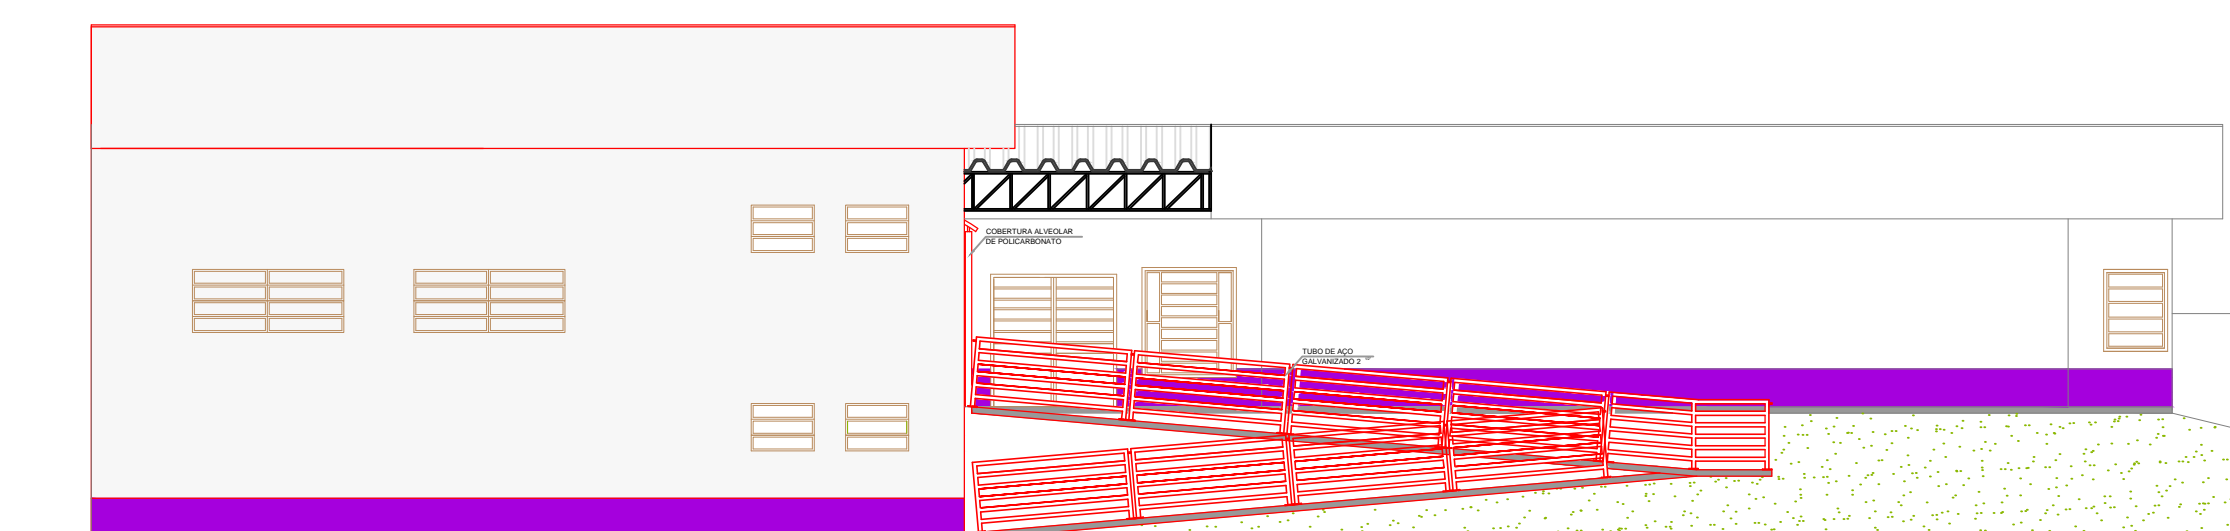

CORTE BB
ESCALA 1:100

QUADRO DE ESQUADRIAS

PORTA DE MADEIRA MACHO - FÊMEA				
TIPO	LARGURA=	ALTURA=	QUANT	OBSERVAÇÃO
PM-1	0,70	2,10	04	- Uma folha de abnrr
PM-2	0,80	2,10	05	- Uma folha de abnrr lisa
PM-3	0,80	2,10	01	- Uma folha de abnrr c/ barra, chapa metálica e visor
PM-4	1,80	2,10	01	- Duas folhas de abnrr c/ barra
PM-5	1,60	2,10	01	- Duas folhas de abnrr c/ barra

JANELA ALUMÍNIO				
TIPO	LARGURA=	ALTURA=	QUANT	OBSERVAÇÃO
JA-1	1,60	1,20	03	- Tipo basculante
JA-2	1,00	0,80	04	- Tipo Basculante
JA-3	0,90	1,20	03	- Tipo guilhotina - 0,90m de peitoril
JA-4	2,00	1,00	14	- Vidro fixo

PEITORIL DE GRANITO				
TIPO	LARGURA=	ALTURA=	QUANT	OBSERVAÇÃO
BL-1	0,70	0,40	01	- Peitoril em granito cinza andorinha - esp. 2cm

NOTAS:
Alvenaria: bloco de concreto 19x19x39
Telha cerâmica: Tipo romana = 35%


OBSERVAÇÕES:
Peças sanitárias padrão Infantil.

QUADRO DE ÁREAS

TERRENO	21617,49 m ²
Á CONSTRUIR	249,12 m ²
Á DEMOLIR	174,62 m ²
COBERTURA	271,67 m ²

LEGENDA

- A construir
- A demolir
- Existente

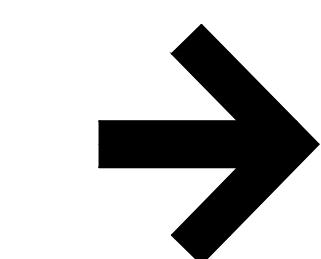

PREFEITURA DA ESTÂNCIA TURÍSTICA DE SÃO ROQUE
SÃO ROQUE
DEPARTAMENTO DE PLANEJAMENTO E MEIO AMBIENTE

TÍTULO		ESCALA	
AMPLIAÇÃO EMEI PROF.ª MARLENE FERREIRA BARBOSA		INDICADA	
LOCAL		AUTOR DO PROJETO	
RUA DAS AÇUCENAS, 195 - VILA AMARAL - SÃO ROQUE/SP		TERESA CRISTINA BAGLINI AMARAL	
ASSUNTO		Gerente de Projetos - DPEMA	
IMPLANTAÇÃO, CORTE E FACHADA		Arquiteta e Urbanista	
ÁREAS		CAD.º ADES.º 4	
LEVANTAMENTO		DESENHO	
Teresa Amaral		Teresa Amaral	
DATA		FOLHA Nº	
Janeiro/2022		01/01	