

A.O.D.F.

- 1- A rotatória é oficial
- 2- Não possui denominação oficial (rotatória)
- 3- A área é 594,50 m²
- 4- A rotatória está entre as vias, Rua Antonio Balu, Rua José Don Arnóbio, Estrada Carmen Tiburo Sabetti - Dona Negra¹ e AV. Prefeito José Fernandes Zito Garcia.
- 5- Bairro Jd. Bene.
- 6- Possui anexos.


JA 27/05/24

Alexandre Valente Oliani

Alexandre Valente Oliani

R.G. 19.510.367

FISCAL DE POSTURA

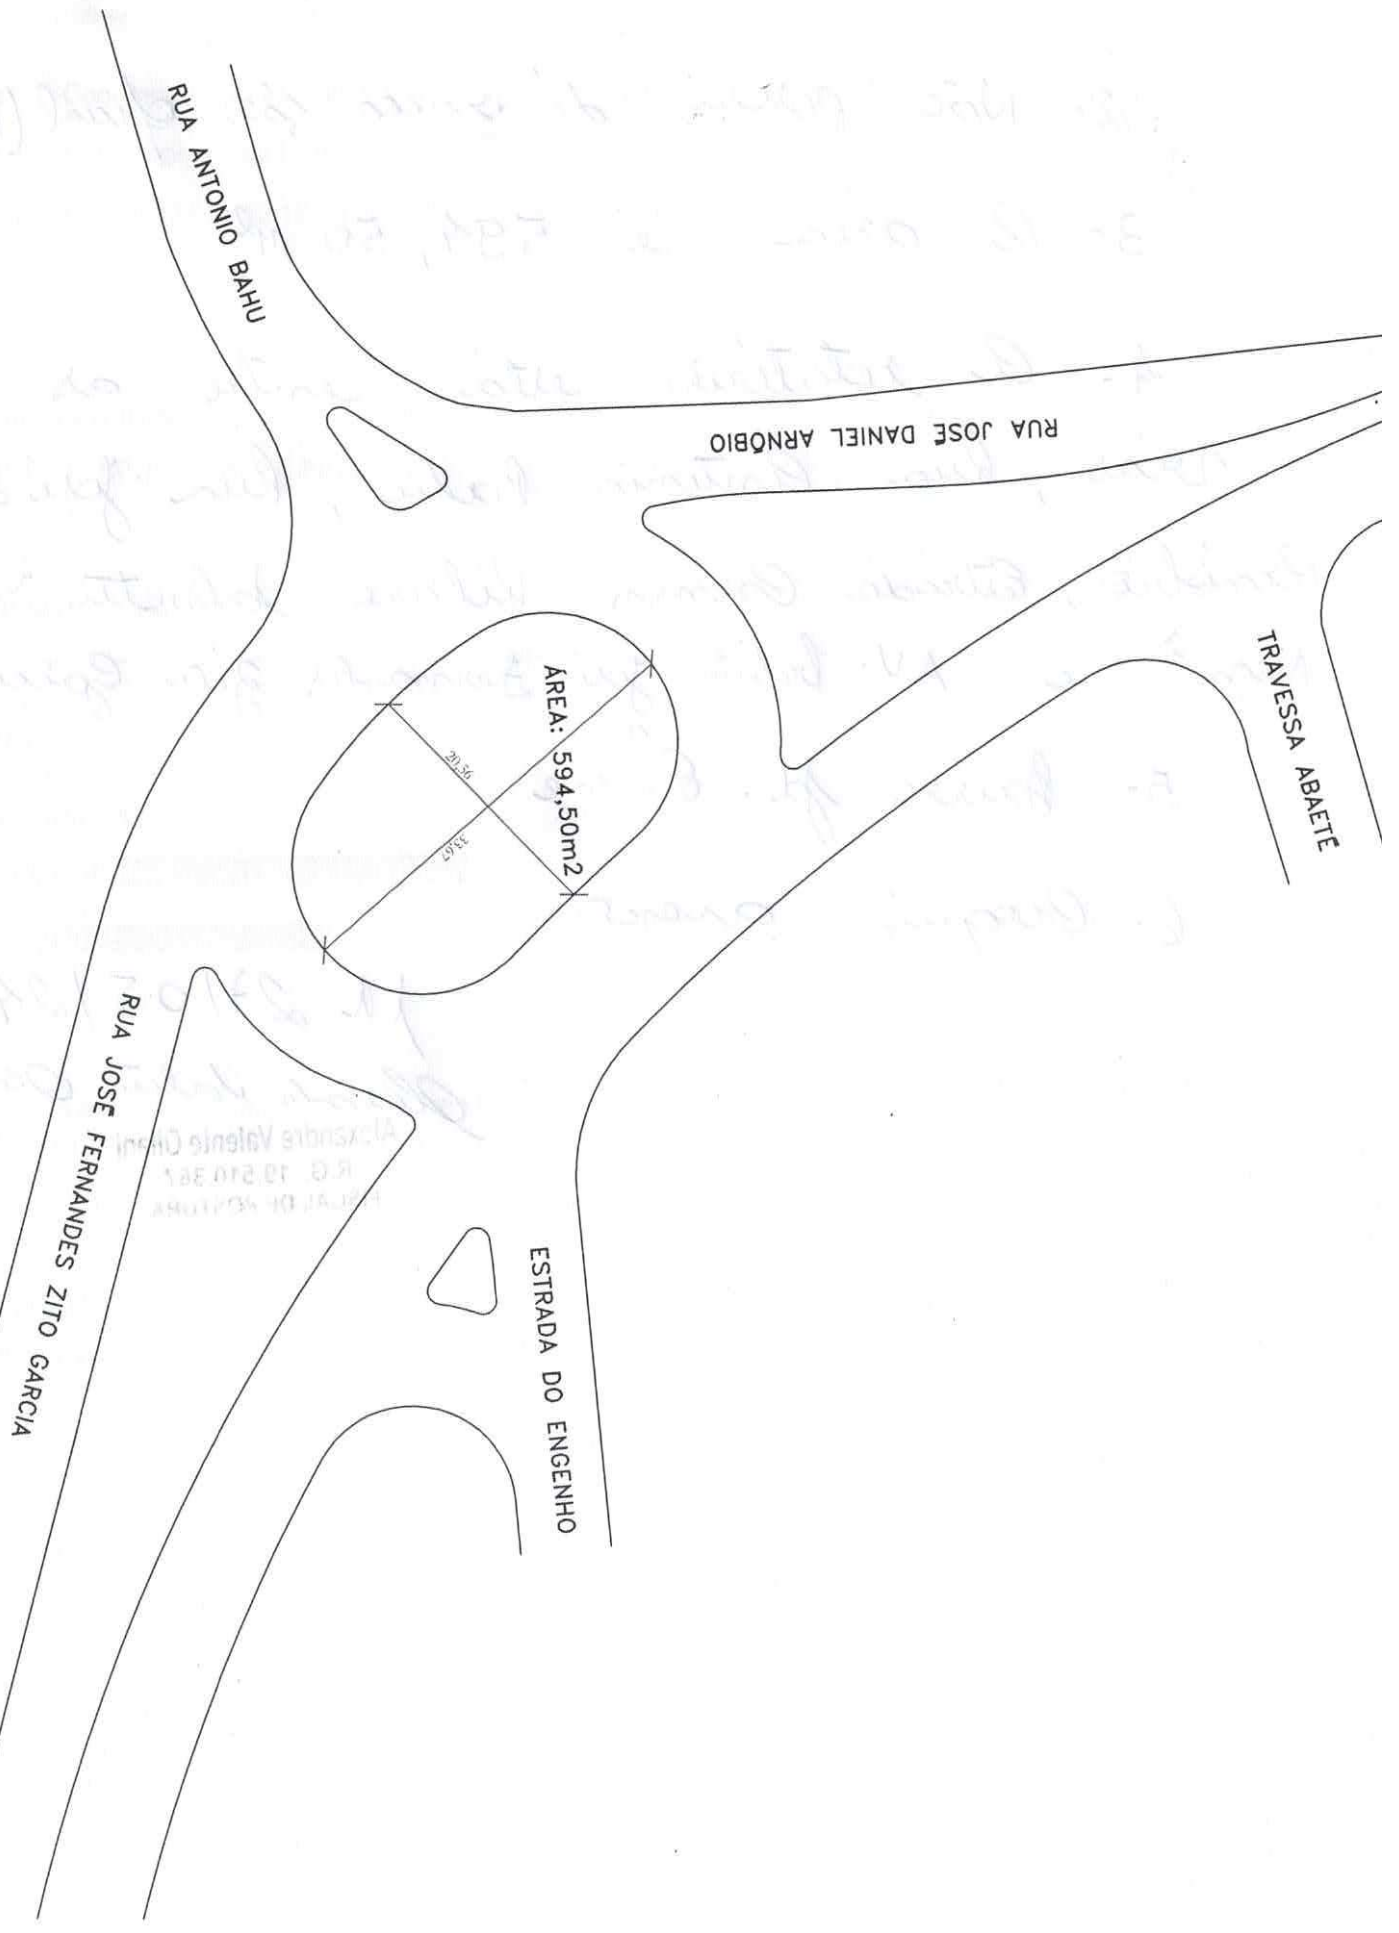

RUA ANTONIO BAHU

RUA JOSE DANIEL ARNOBIO

TRAVESSA ABAETE

AREA: 594,50m²

20,36

33,07

RUA JOSE FERNANDES ZITO GARCIA

ESTRADA DO ENGENHO

ALVARO VALENTE CRISTIANI
R.G. 10.510.361
TAL DE VENTURA