

QUADRO DE ESQUADRIAS

PORTA DE MADEIRA MACHO - FÊMEA				
TIPO	LARGURA	ALTURA	QUANT	OBSERVAÇÃO
PM-1	0,70	2,10	02	- Uma folha de abrir lisa
PM-2	0,80	2,10	03	- Uma folha de abrir lisa
PM-3	1,00	2,10	02	- Uma folha de abrir lisa acessível
PA-1	0,60	1,60	04	- Porta veneziana de abrir em alumínio - cor branca
PA-2	0,70	1,60	02	- Porta veneziana de abrir em alumínio - cor branca
PA-3	0,90	1,60	02	- Porta veneziana de abrir em alumínio - cor branca

JANELA ALUMÍNIO				
TIPO	LARGURA	ALTURA	QUANT	OBSERVAÇÃO
JA-2	2,70	0,45	01	- Tipo basculante - 1,75m de peitoril
JA-3	1,80	0,45	03	- Tipo basculante - 1,75m de peitoril
JA-4	0,90	0,45	02	- Tipo basculante - 1,75m de peitoril

PEITORIL DE GRANITO				
TIPO	COMPRIM.	LARGURA	QUANT	OBSERVAÇÃO
BA-1	1,80	0,60	02	- Peitoril em granito cinza andornita - esp. 2cm
BA-2	0,90	0,50	02	- Peitoril em granito cinza andornita - esp. 2cm
BA-3	1,70	0,60	01	- Peitoril em granito cinza andornita - esp. 2cm
BA-4	1,35	0,50	01	- Peitoril em granito cinza andornita - esp. 2cm

NOTAS:
Alvenaria: bloco cerâmico 14x19x29
Telha fibrocimento: inclinação 10%


OBSERVAÇÕES:

LEGENDA - AMPLIAÇÃO

ITEM - DESCRIÇÃO	QUANTIDADE
QUADRA EMEF OLGA TOLEDO FARIAS	
PINTURA DE PAREDES INTERNAS	348,98 m ²
PINTURA DE TETO	92,40 m ²
À CONSTRUIR	55,54 m ²
EXISTENTE	38,72 m ²
PISO PORCELANATO, À CONSTRUIR	93,77 m ²
PORTA (0,60 X 1,60 m) A SUBSTITUIR	04 un.
PORTA (1,00 X 1,60 m) A SUBSTITUIR	02 un.

LEGENDA - REFORMA

- ▲ PISOS - Piso em granilite, a executar
- ▲ PAREDES - Azulejo até o teto
- PAREDE EXTERNA - Pintura com tinta látex, com barra de tinta a óleo até 2,00 m, a executar
- PAREDE INTERNA - Pintura com tinta látex, a executar
- TETO - Pintura com tinta látex, a executar

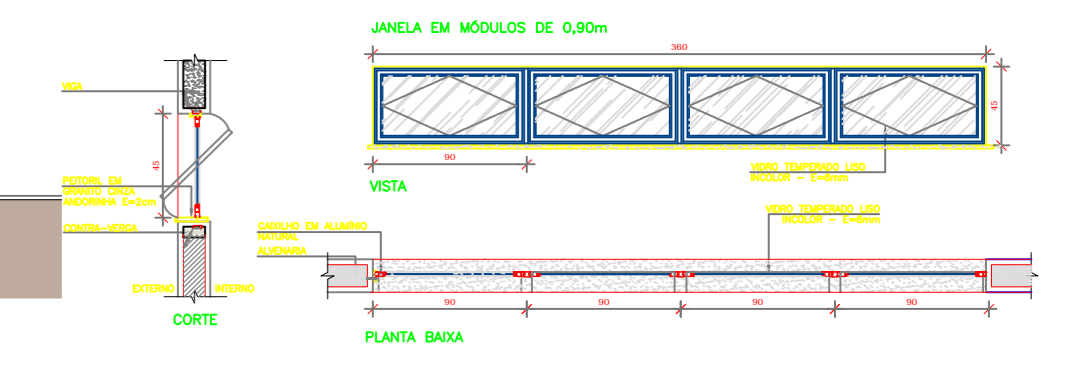

PREFEITURA DA ESTÂNCIA TURÍSTICA DE SÃO ROQUE
SÃO ROQUE
DEPARTAMENTO DE PLANEJAMENTO E MEIO AMBIENTE

TÍTULO
AMPLIAÇÃO E REFORMA DA QUADRA DA EMEF SÔNIA MARIA GIRARDELI LOCAL

RUA JOSÉ BENEDITO RODRIGUES, 141 - SÃO JOÃO NOVO

ASSUNTO
PLANTA DE REFORMA E AMPLIAÇÃO

ESCALA
1:100

ÁREAS	AUTOR DO PROJETO
TERRENO 1.070,00 m ²	ARQ. TERESA CRISTINA BAGLINI AMARAL Arquiteta e Urbanista CAU nº 36233/4
QUADRA 1.146,25 m ²	
BANHEIROS EXISTENTES 38,72 m ²	RRT nº: DESENHO
AMPLIAÇÃO 64,42 m ²	
REFORMA 32,28 m ²	INSC. CADASTRAL: CÓDIGO ARQUIVO
	DATA: AGO/2022
	FOLHA Nº ÚNICA