






IMPLANTAÇÃO
ESC: 1/150

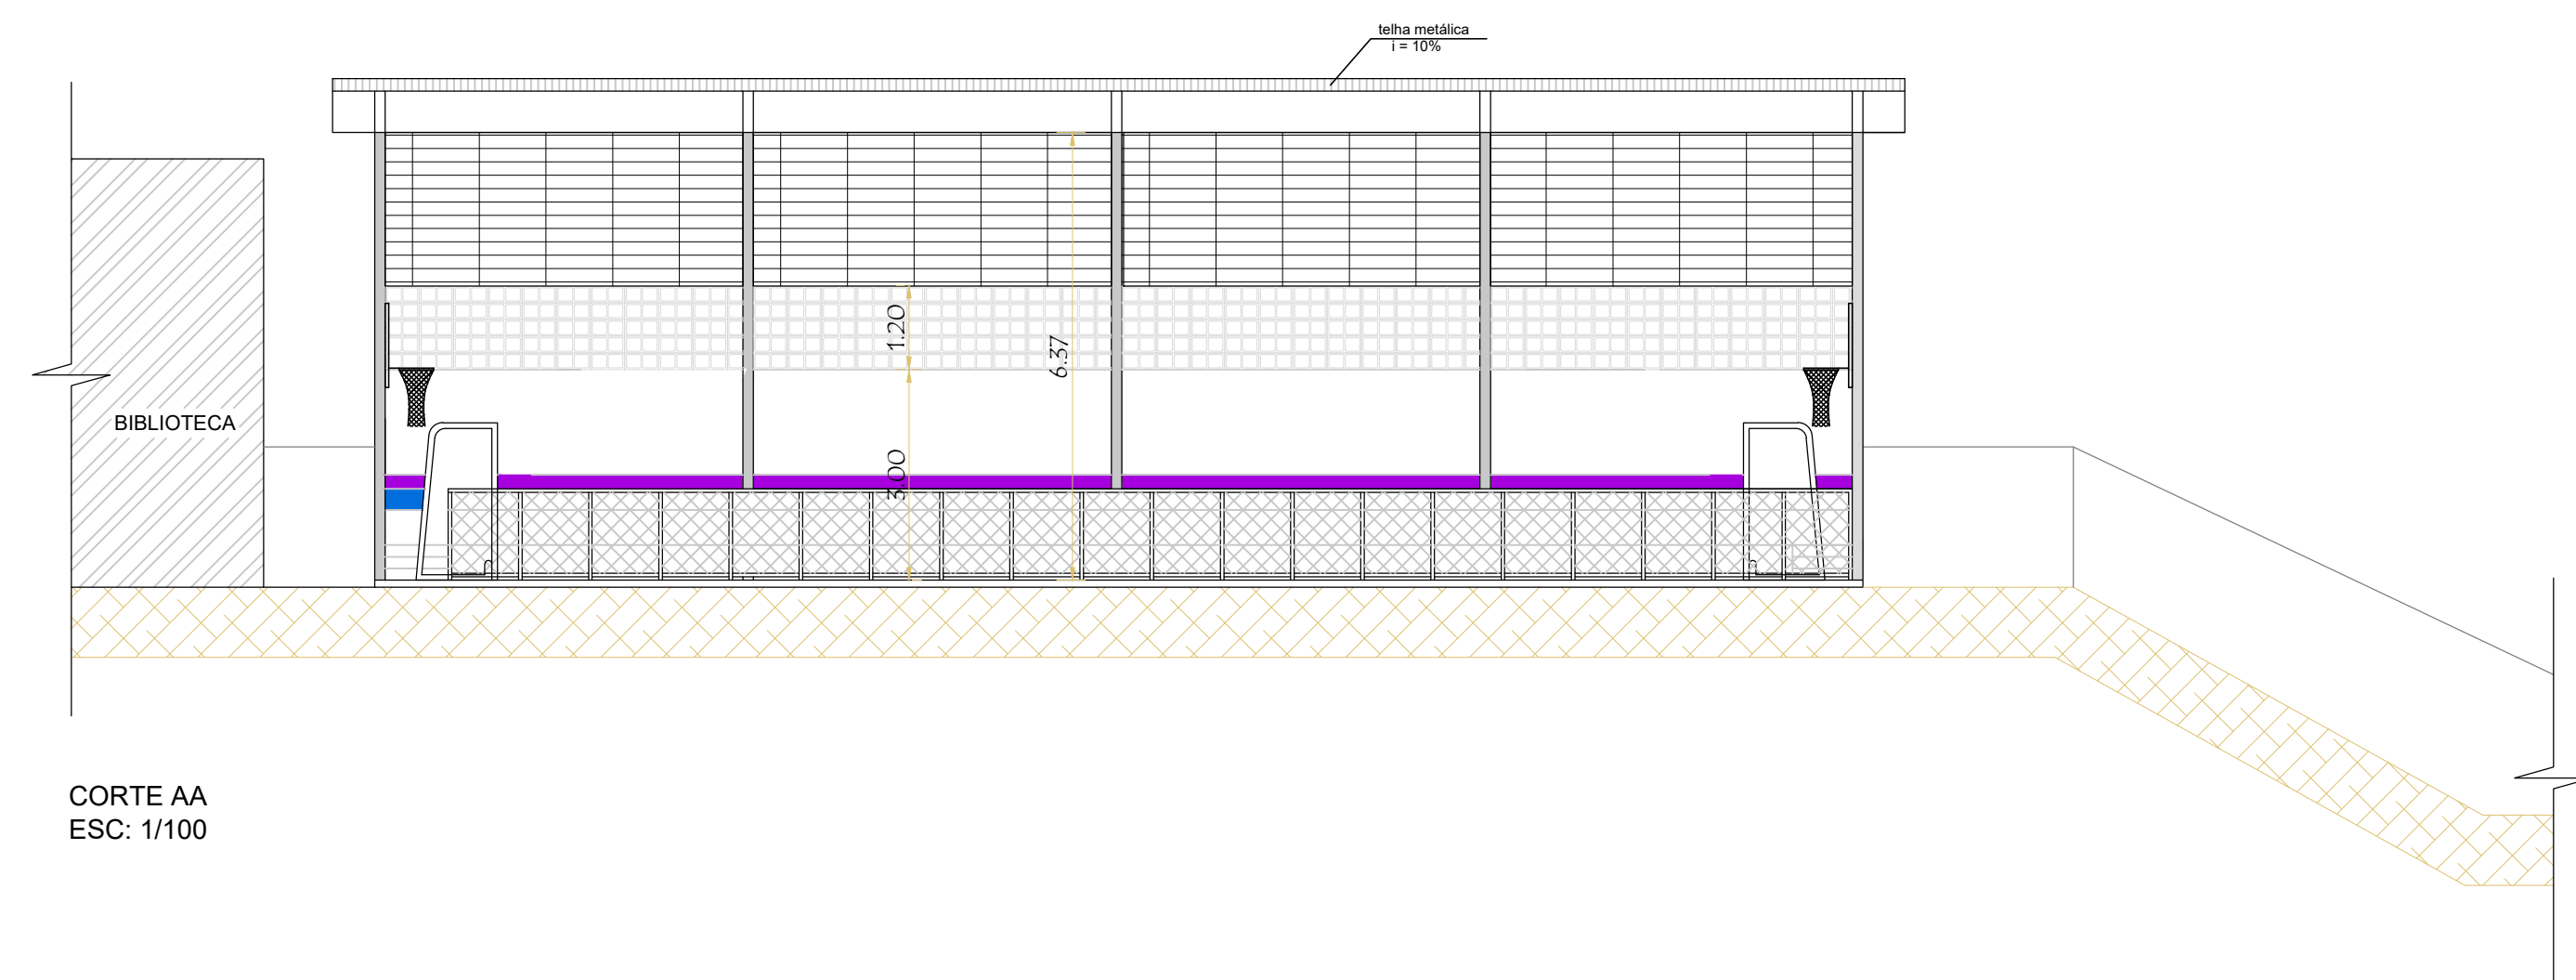

CORTE AA
ESC: 1/100

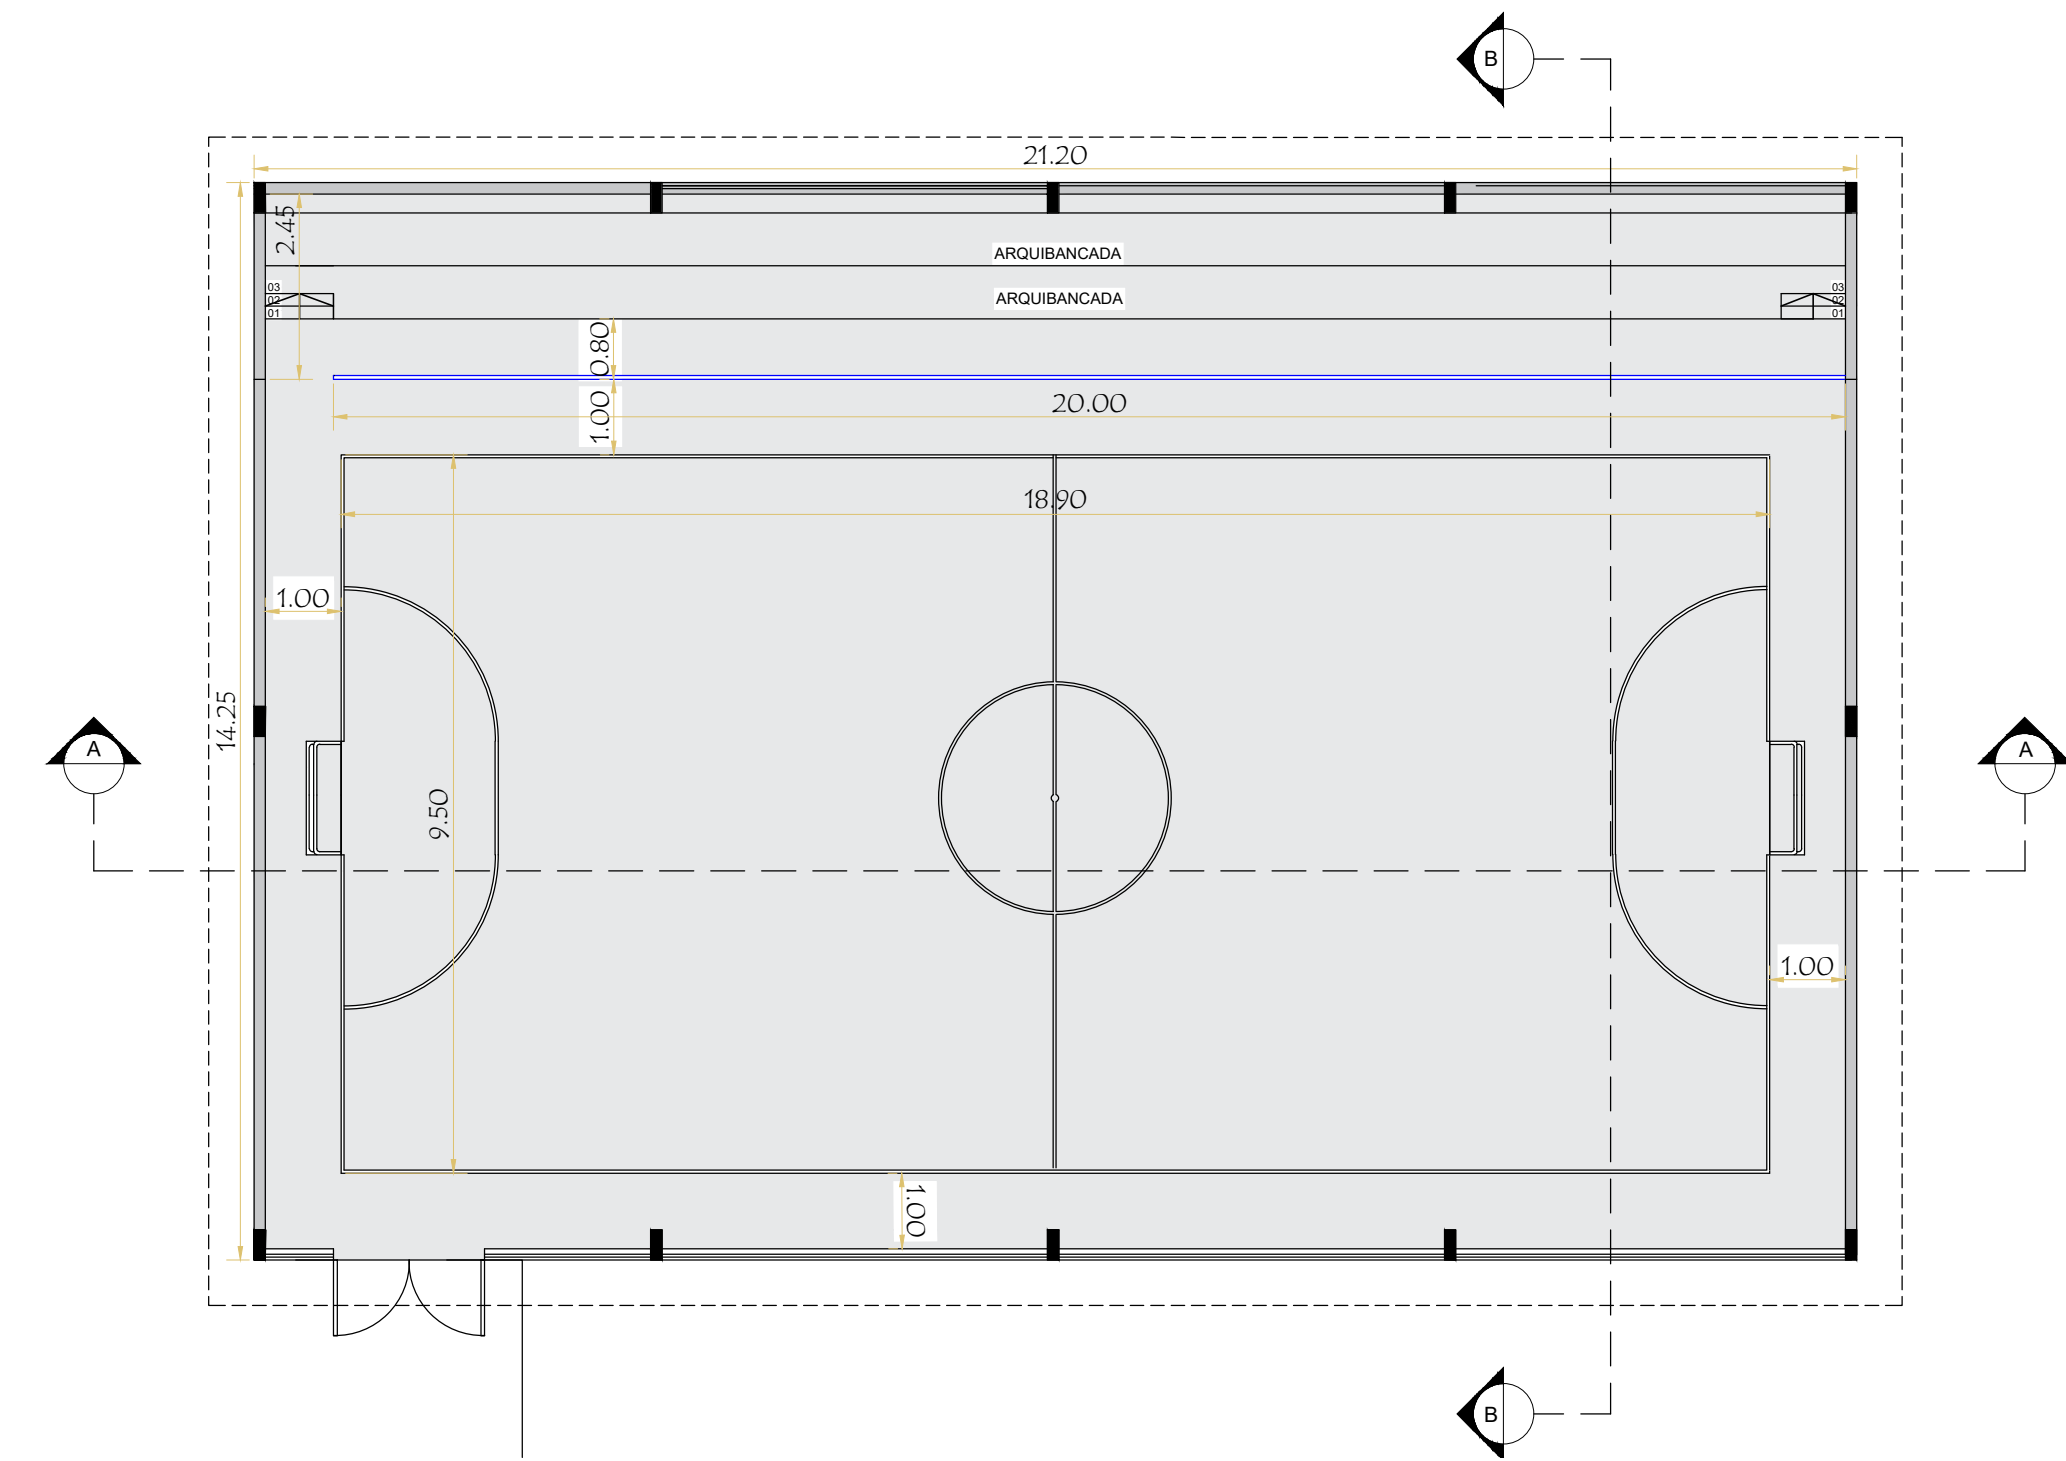

PLANTA BAIXA - QUADRA
ESC: 1/100

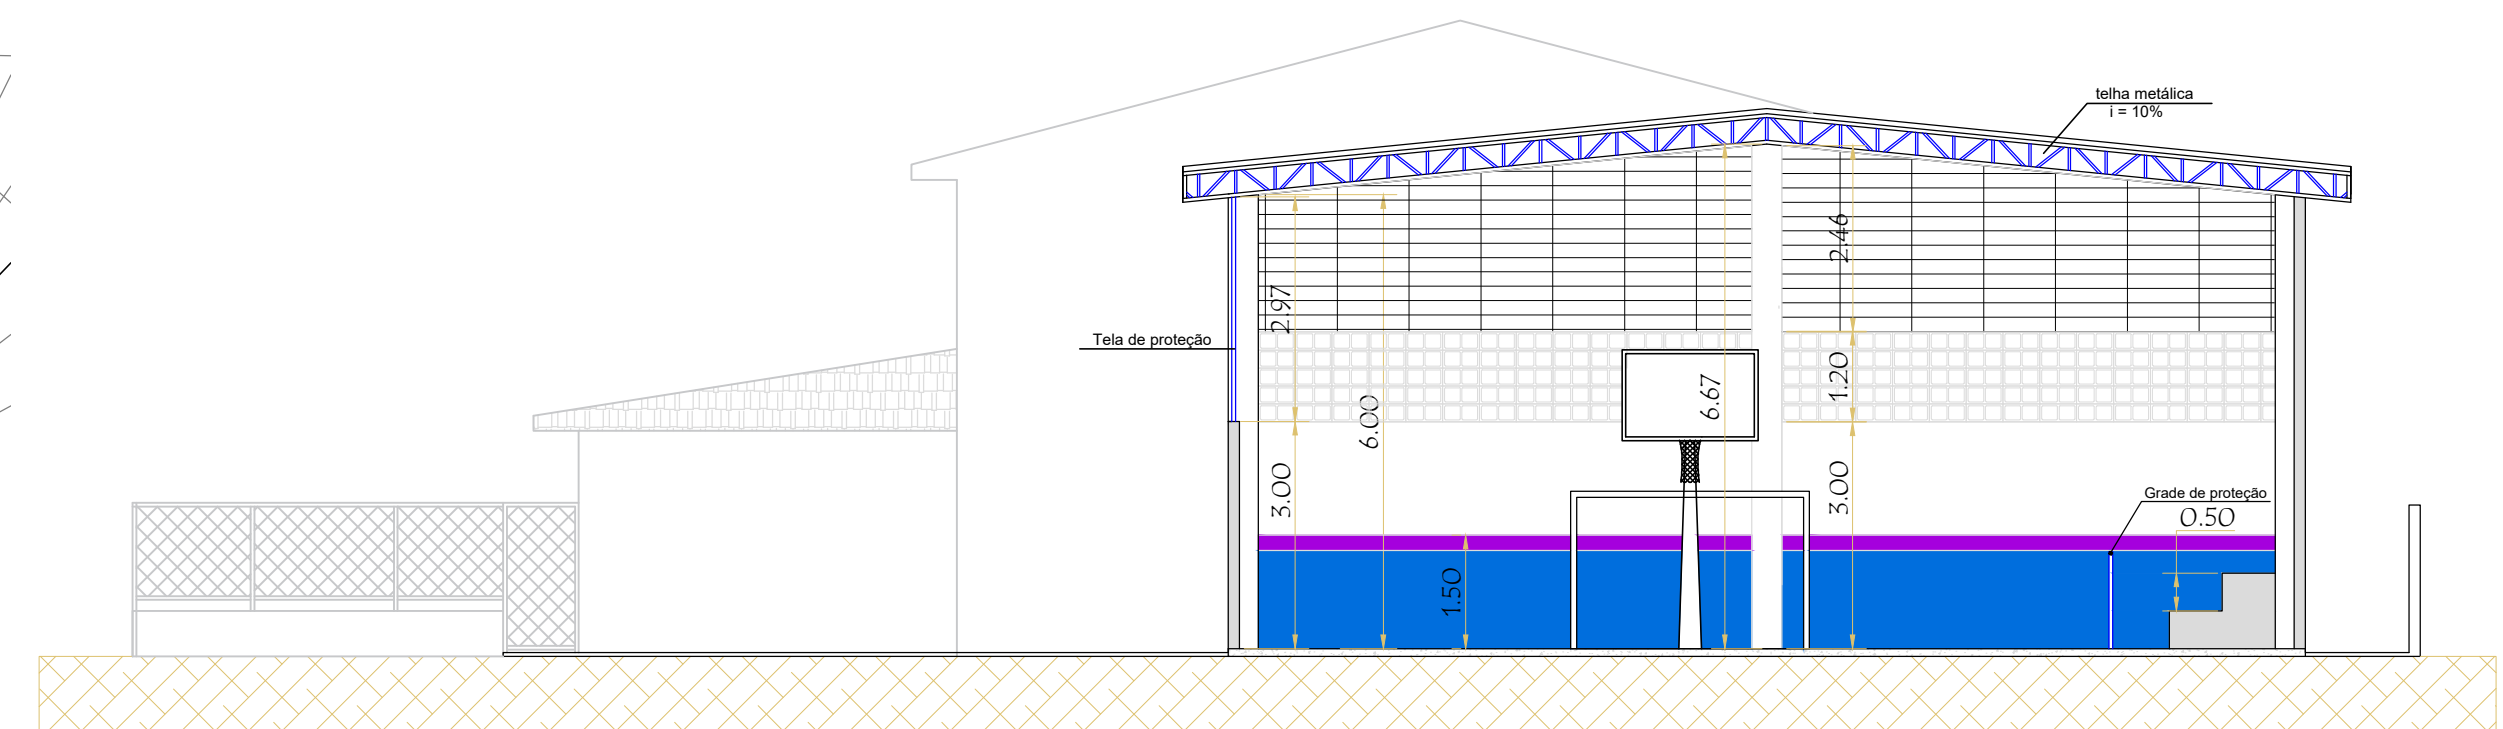

CORTE BB
ESC: 1/100

REFERENCIA	NOME	QUANT
	ESTRUTURA METÁLICA (COBERTURA)	346,06m ²
	GUARDA CORPO	20,00m
	CALÇADA	48,64m ²
	PORTÃO DE 2,0m x 2,10m	1 Unid.
	TRAVE DE FUTEBOL	2 Unids
	TABELA DE BASQUETE	2 Unids
	ARQUIBANCADA (2 andares)	21,20m
	TELA DE PROTEÇÃO	63,60m ²

QUADRO DE ÁREAS	
ÁREA - A CONSTRUIR	346,06m ²
QUADRA	346,06m ²
TOTAL	346,06m ²

PREFEITURA DA ESTÂNCIA TURÍSTICA DE SÃO ROQUE
SÃO ROQUE
DEPARTAMENTO DE PLANEJAMENTO E MEIO AMBIENTE

TÍTULO

PROJETO DE AMPLIAÇÃO - QUADRA

LÓCAL

Travessa das Orquídeas, 100 Vila Amaral - São Roque - SP

ASSUNTO

PROJETO DE QUADRA

ESCALA:
INDICADA

Aprovação

AUTOR DO PROJETO

ARG. TERESA CRISTINA BAGLINI AMARAL
CAU nº A 62333-4

LEVANTAMENTO

RRT

DATA
AGOSTO/2022

DESENHO

CÓDIGO ARQUIVO

FOLHA Nº
Única