




PLANTA BAIXA - TÉRREO - À DEMOLIR
ESC: 1/100

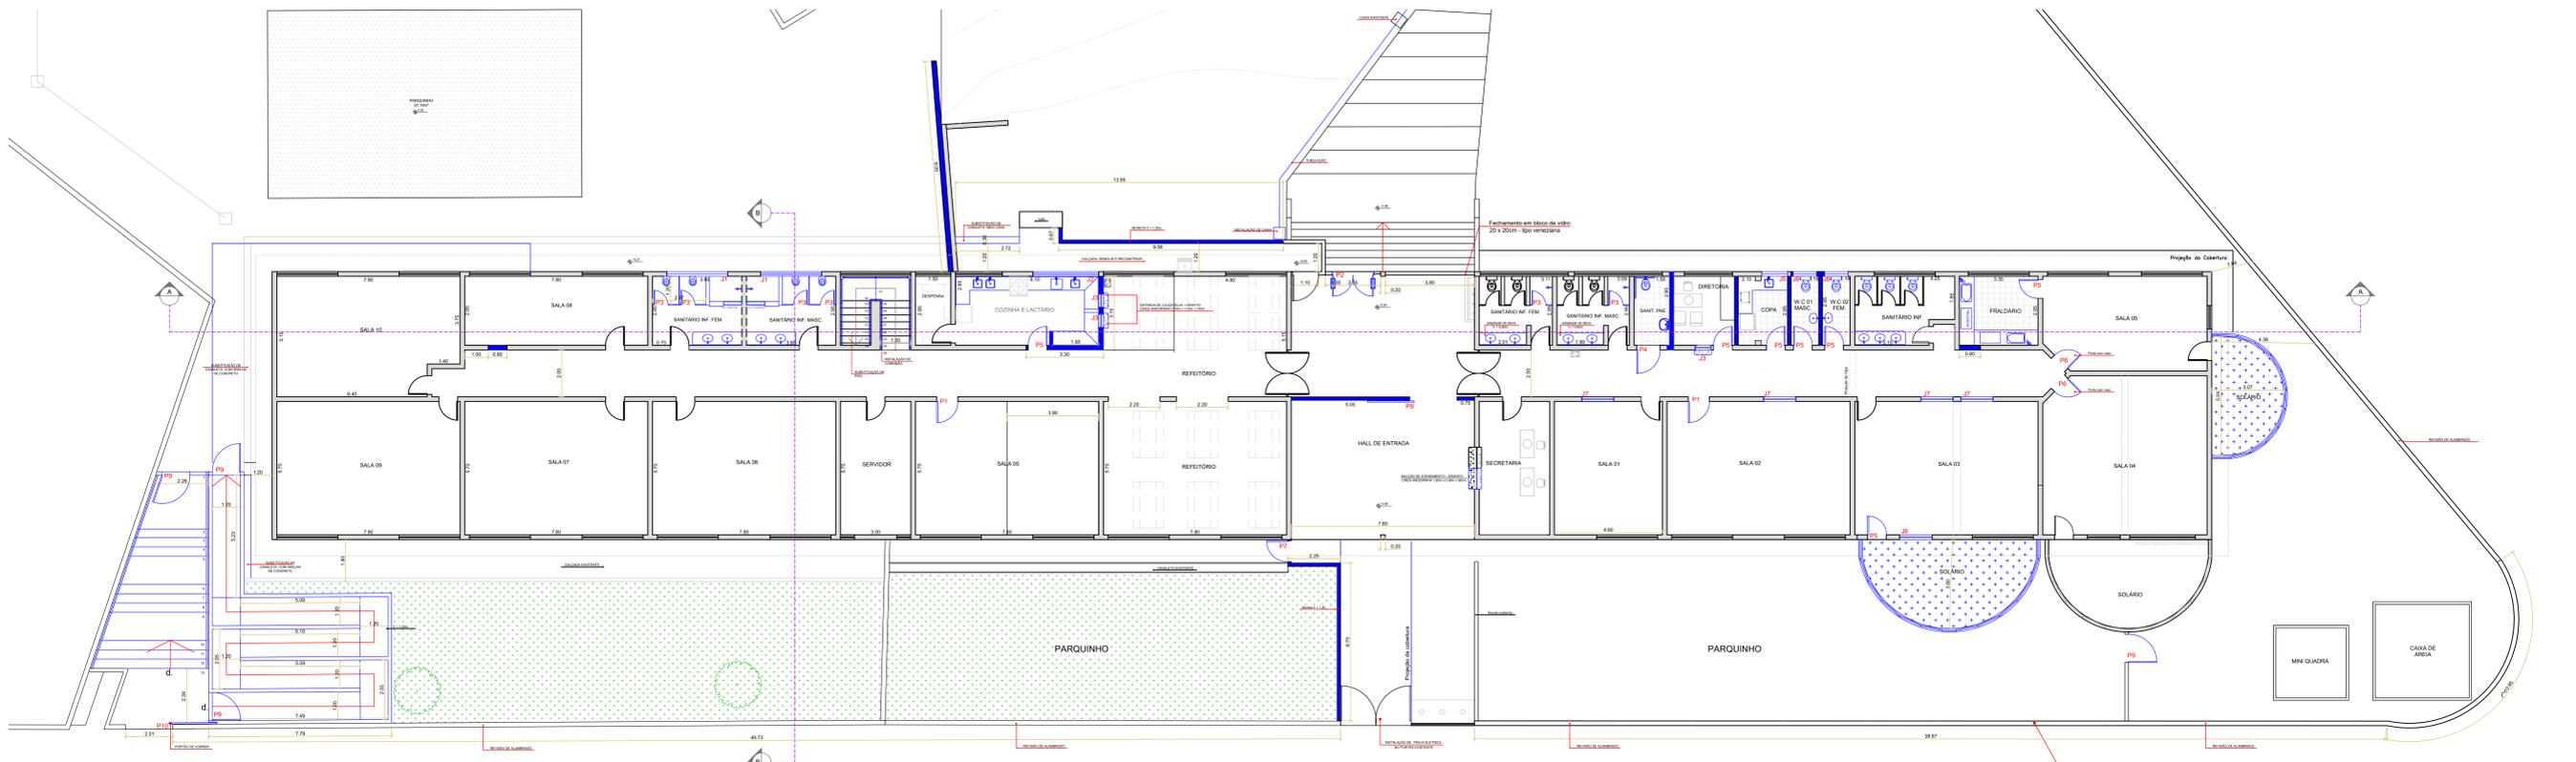

PLANTA BAIXA - TÉRREO
ESC: 1/100

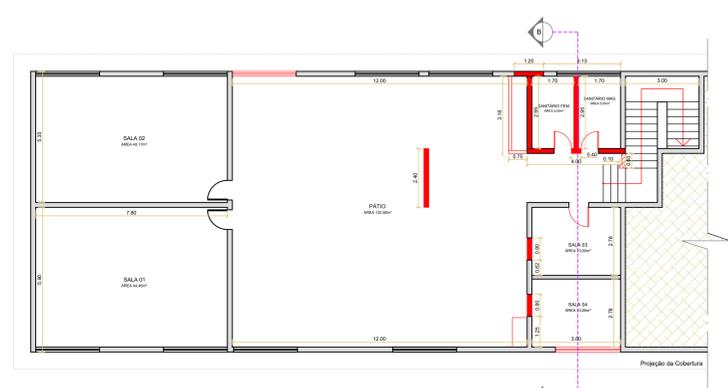

PLANTA BAIXA - PAV. INFERIOR - À DEMOLIR
ESC: 1/100

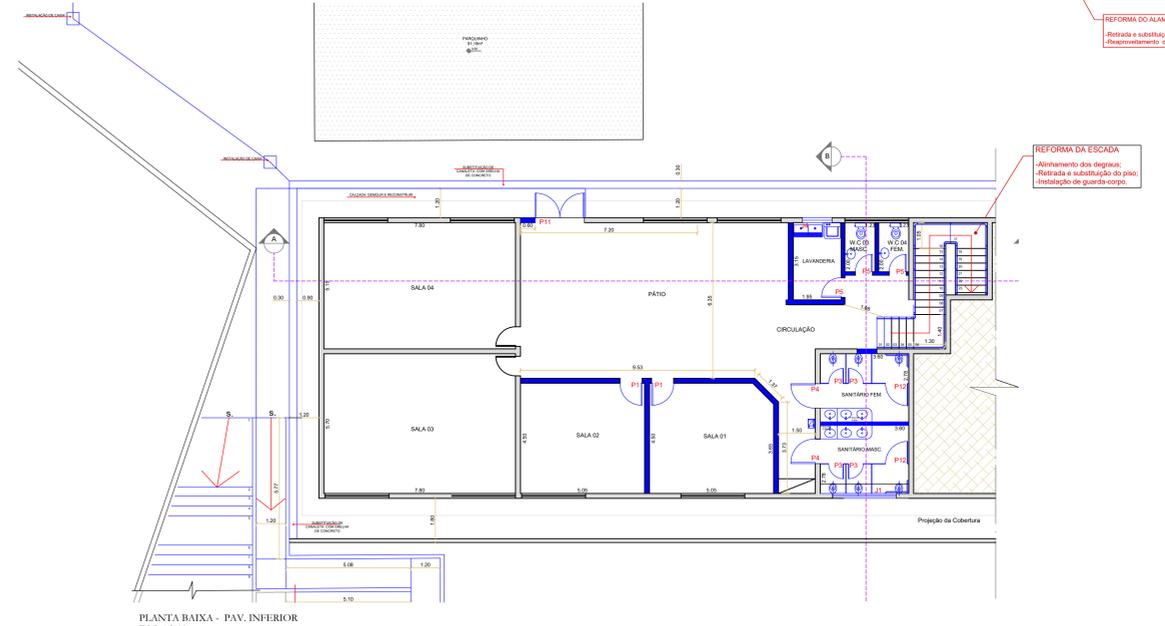

PLANTA BAIXA - PAV. INFERIOR
ESC: 1/100

LEGENDA - ÁREAS	
REF.	ÁREA
[Red Box]	A DEMOLIR 30 m ²
[Blue Box]	A CONSTRUIR 295,77 m ²
[Blue with dots Box]	A CONSTRUIR - SOLÁRIOS 35,25m ²
[Blue with horizontal lines Box]	RECONSTRUÇÃO DE MURO - FUNDOS 30,00m
[Blue with vertical lines Box]	RAMPA DE ACESSIBILIDADE 39,00m

PREFEITURA DA ESTÂNCIA TURÍSTICA DE SÃO ROQUE
DEPARTAMENTO DE PLANEJAMENTO E MEIO AMBIENTE

TÍTULO: PROJETO DE AMPLIAÇÃO - CMEI ALLAN KARDEC

LOCAL: RUA ÁGUA REAL Nº 122 - BAIRRO SANTA QUIÉRIA - SÃO ROQUE - SP

ASSUNTO: REFORMA - PLANTAS

Aprovação: _____

AUTOR DO PROJETO: ARQ. TERESA CRISTINA BAGLIONI AMARAL
CAD Nº A 62333-4

LEVANTAMENTO: _____
DESENHO ARQUITETÔNICO: _____
RBT: _____
DATA: 08/02/2022

ESCALA: INDICADA

FOLHA Nº: _____
DE: _____
DE: _____