

E=112800

ESTACA 311+1000 - VER DES DE SP0000270/032 058-612-FO1002

N=249° 0


N=250000

ACESSOS: SENTIDO LESTE

LOTE	NÚMERO DO PROTOCOLO ARTEP	CODIGO DO ACESSO	KM	SENTIDO	INTERESSADO	CLASSIFICAÇÃO	ATIVIDADE	AUTORIZAÇÃO	SE AUTORIZADO, FOI EXECUTADO CONFORME PROJETO APROVADO?	ATENDE AS NORMAS ATUAIS?	SITUAÇÃO	NOTIFICAÇÃO	DATA DA NOTIFICAÇÃO	OBSERVAÇÃO

ACESSOS: SENTIDO OESTE

LOTE	NÚMERO DO PROTOCOLO ARTEP	CODIGO DO ACESSO	KM	SENTIDO	INTERESSADO	CLASSIFICAÇÃO	ATIVIDADE	AUTORIZAÇÃO	SE AUTORIZADO, FOI EXECUTADO CONFORME PROJETO APROVADO?	ATENDE AS NORMAS ATUAIS?	SITUAÇÃO	NOTIFICAÇÃO	DATA DA NOTIFICAÇÃO	OBSERVAÇÃO
1														

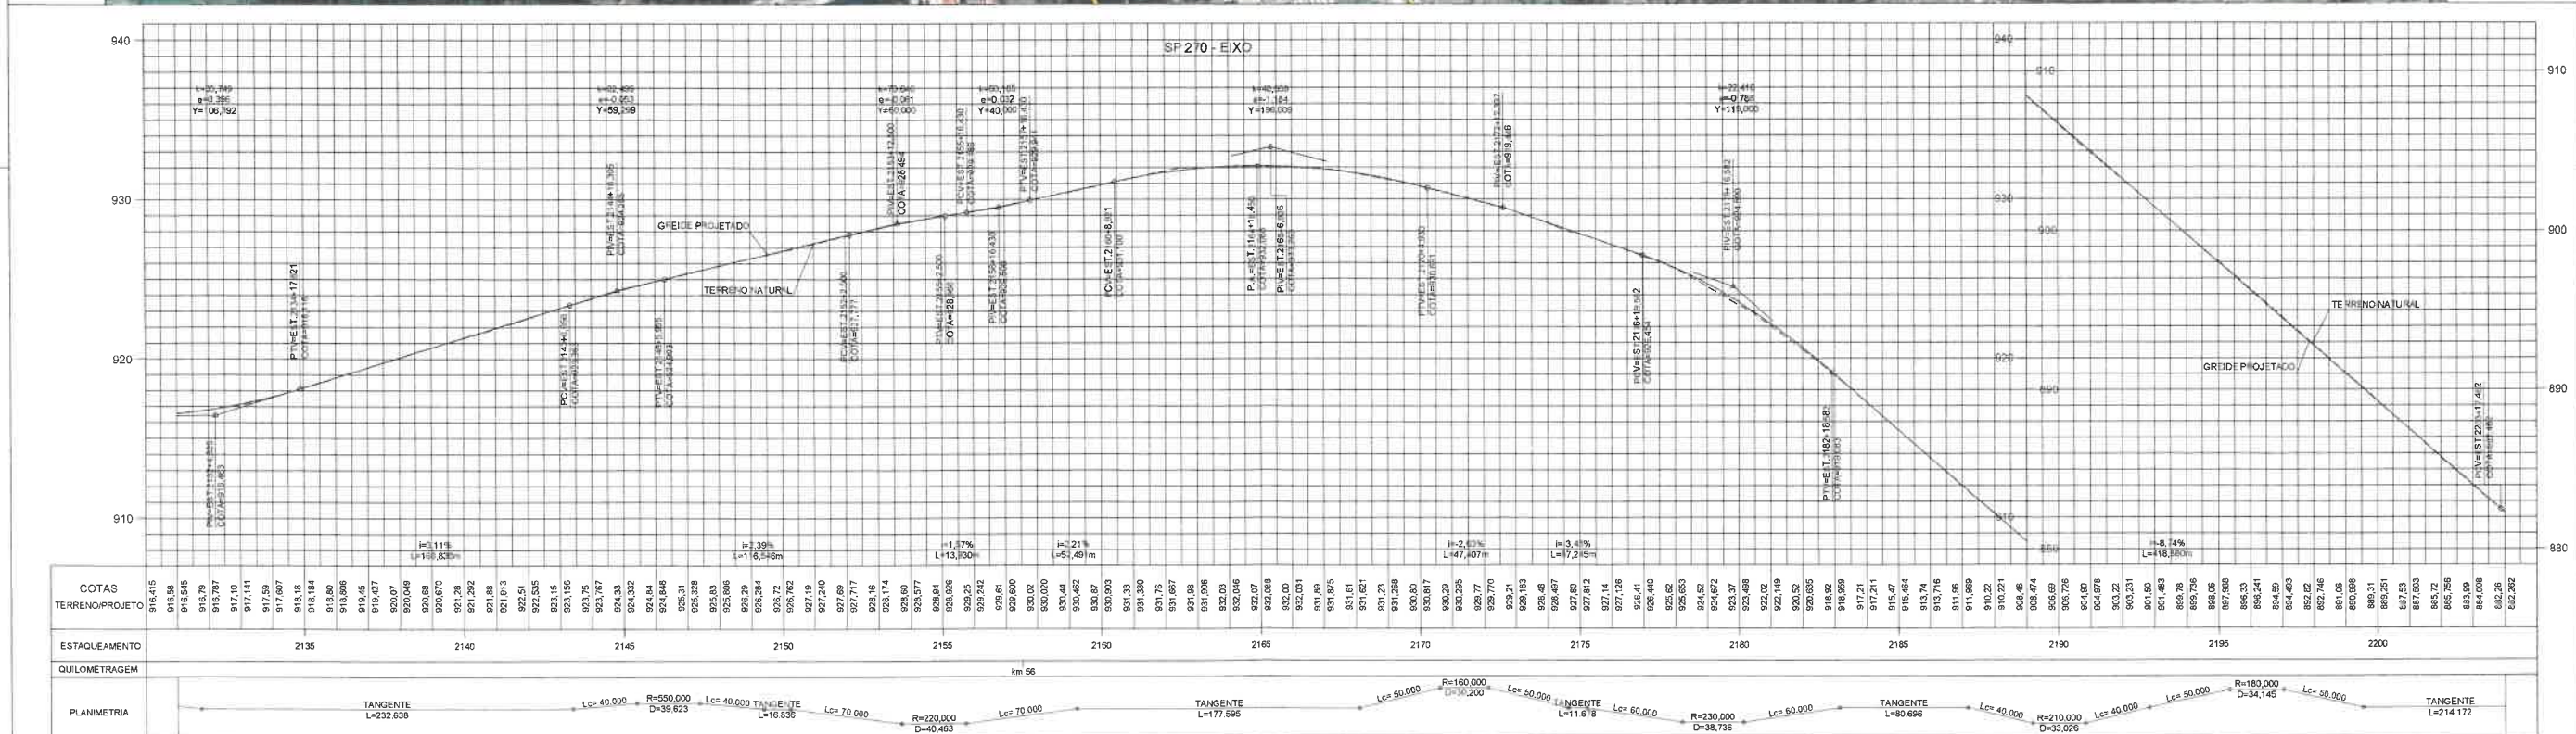

QUADRO INFORMATIVO

RODOVIA	RODOVIA RAPOSO TAVARES – SP 270
ADREÇA DA OBRA	DUPLOÇÃO DA RODOVIA ENTRE 0 km 52+940 E km 58+300
NÚMERO DE FAIXAS NA PISTA PRINCIPAL	2 FAIXAS POR SENTIDO
RAMPA MÁXIMA NA PISTA PRINCIPAL	9,3%
VALOR MÍNIMO DO COMPRIMENTO DA CURVA VERTICAL CONCAVA PARA VARIAÇÃO DE 1% DE RAMPA	18
VALOR MÍNIMO DO COMPRIMENTO DA CURVA VERTICAL CONVEXA PARA VARIAÇÃO DE 1% DE RAMPA	11
DISTÂNCIA DE VISIBILIDADE MÍNIMA DA PISTA PRINCIPAL	97m e 75m
RAIO HORIZONTAL MÍNIMO (m=BS)	90m
CLASSE DA RODOVIA	CLASSE I-A
VELOCIDADE REGULAMENTADA NA PISTA PRINCIPAL	60 km/h
CARACTERÍSTICAS DA REGIÃO	MONTANHOSA

LEGENDA:

SISTEMA VIÁRIO PROJETADO

ACOSTAMENTO PROJETADO

QAE PROJETADA

ACESSO A SER REGULARIZADO PELO PROPRIETÁRIO / MUNICÍPIO

CÓDIGOS DE ACESSOS

ACESSO A SER FECHADO

DELIMITAÇÃO DE PROPRIEDADE

FAIXA DE DOMÍNIO EXISTENTE

FAIXA DE DOMÍNIO PROJETADA

MURO A IMPLANTAR

SENTIDO DE CIRCULAÇÃO

COORDENADAS UTM (SIRGAS 2000)

ROTA ALTERNATIVA AOS ACESSOS FECHADOS

PONTO DE ÔNIBUS PROJETADO

PONTO DE ÔNIBUS A SER MANTIDO

TRAVESSIA DE PEDESTRES SINALIZADA

POSSIBILIDADE DE ACESSO PARA PROPRIEDADES QUE NÃO POSSUÍM ACESSO PARA FAIXA DE DOMÍNIO DA RODOVIA CONFIGURADA ATUALMENTE

ARTICULAÇÃO DAS FOLHAS

002

003

004

NOTAS:

1 - MEDIDAS EM METROS, EXCETO INDICAÇÃO CONTRÁRIA;

2 - PARA SEÇÕES VER DE-SP000270-052.059-612-F01/005;

3 - INFORMAÇÕES DOS ACESSOS VER DE-SP000270-052.059-612-F01/001 e 002;

4 - NENHUMA PROPRIEDADE LINDEIRA DEVERÁ FICAR NA CONDIÇÃO DE ÁREA ENCRAVADA PARA IMPLANTAÇÃO DAS OBRAS, NESTES CASOS A CONDIÇÃO DE ÁREA ENCRAVADA DEVERÁ SER RESOLVIDA PELO PROPRÍETÁRIO DA PROPRIEDADE ENCRAVADA;

5 - IMAGEM AÉREA EXTRAÍDA DO GOOGLE EARTH, ANO DE 2020.

ARTESP

AGÊNCIA DE TRANSPORTE DO ESTADO DE SÃO PAULO

VERIFICADO

RESPONSÁVEL PELA ARÇA DE PROJETO

APROVADO

RESPONSÁVEL TÉCNICO

CCR

ViaOeste

Nº DESENHO INTERNO:		VO – SP270/00 – 0052.94 – DUP – A1 – GE/DE.F – 003.60		EMISSION	
Nº DESENHO ARTESP:		DE – SP0000270 – 052.059 – 612 – F01/003.06		05/10/2011	
TÍTULO:		PROJETO FUNCIONAL – PLANTA E PERFIL		DER SP	
RODOVIA:		RODOVIA RAPOSO TAVARES – SP-270			
TRECHO:		km 52+940 – km 58+300		ESTACA 2131+0,000 e 2204+0,000	
ESCALA:		PLANTA 1:2000 PERFIL 1:200(V) 1:2000(H)		FOLHA 3/4	